

DE WACHTKAMER
W
K

DUTCH DESIGN WEEK WACHTKAMERPAVILJOEN

TEKENINGENSET
17-12-2025

INHOUD


1. Plattegrond
2. Gevelaanzichten
3. Doorsneden
4. Foto's
5. Kleur en materiaalstaat
6. Opbouw

0. Toelichting:

Het Wachtkamerpaviljoen is een demontabel bouwwerk van 6.3x6.4 m vervaardigd uit circulair hout en tweedehands bouwmaterialen. Het is een expositie-ruimte geweest op de Dutch Design Week 2025 voor het Wachtkamerproject. Het is wind en waterdicht en kan multifunctioneel worden ingezet als ontmoetingsruimte. Het is al constructief doorgerekend en het is mogelijk om kleine aanpassingen te doen waardoor het nog langer gebruikt kan worden. De zitkrukjes kunnen meegeleverd. De stapelbedden maakte deel uit van de tentoonstelling en zijn niet onderdeel van het paviljoen.



1. PLATTEGROND

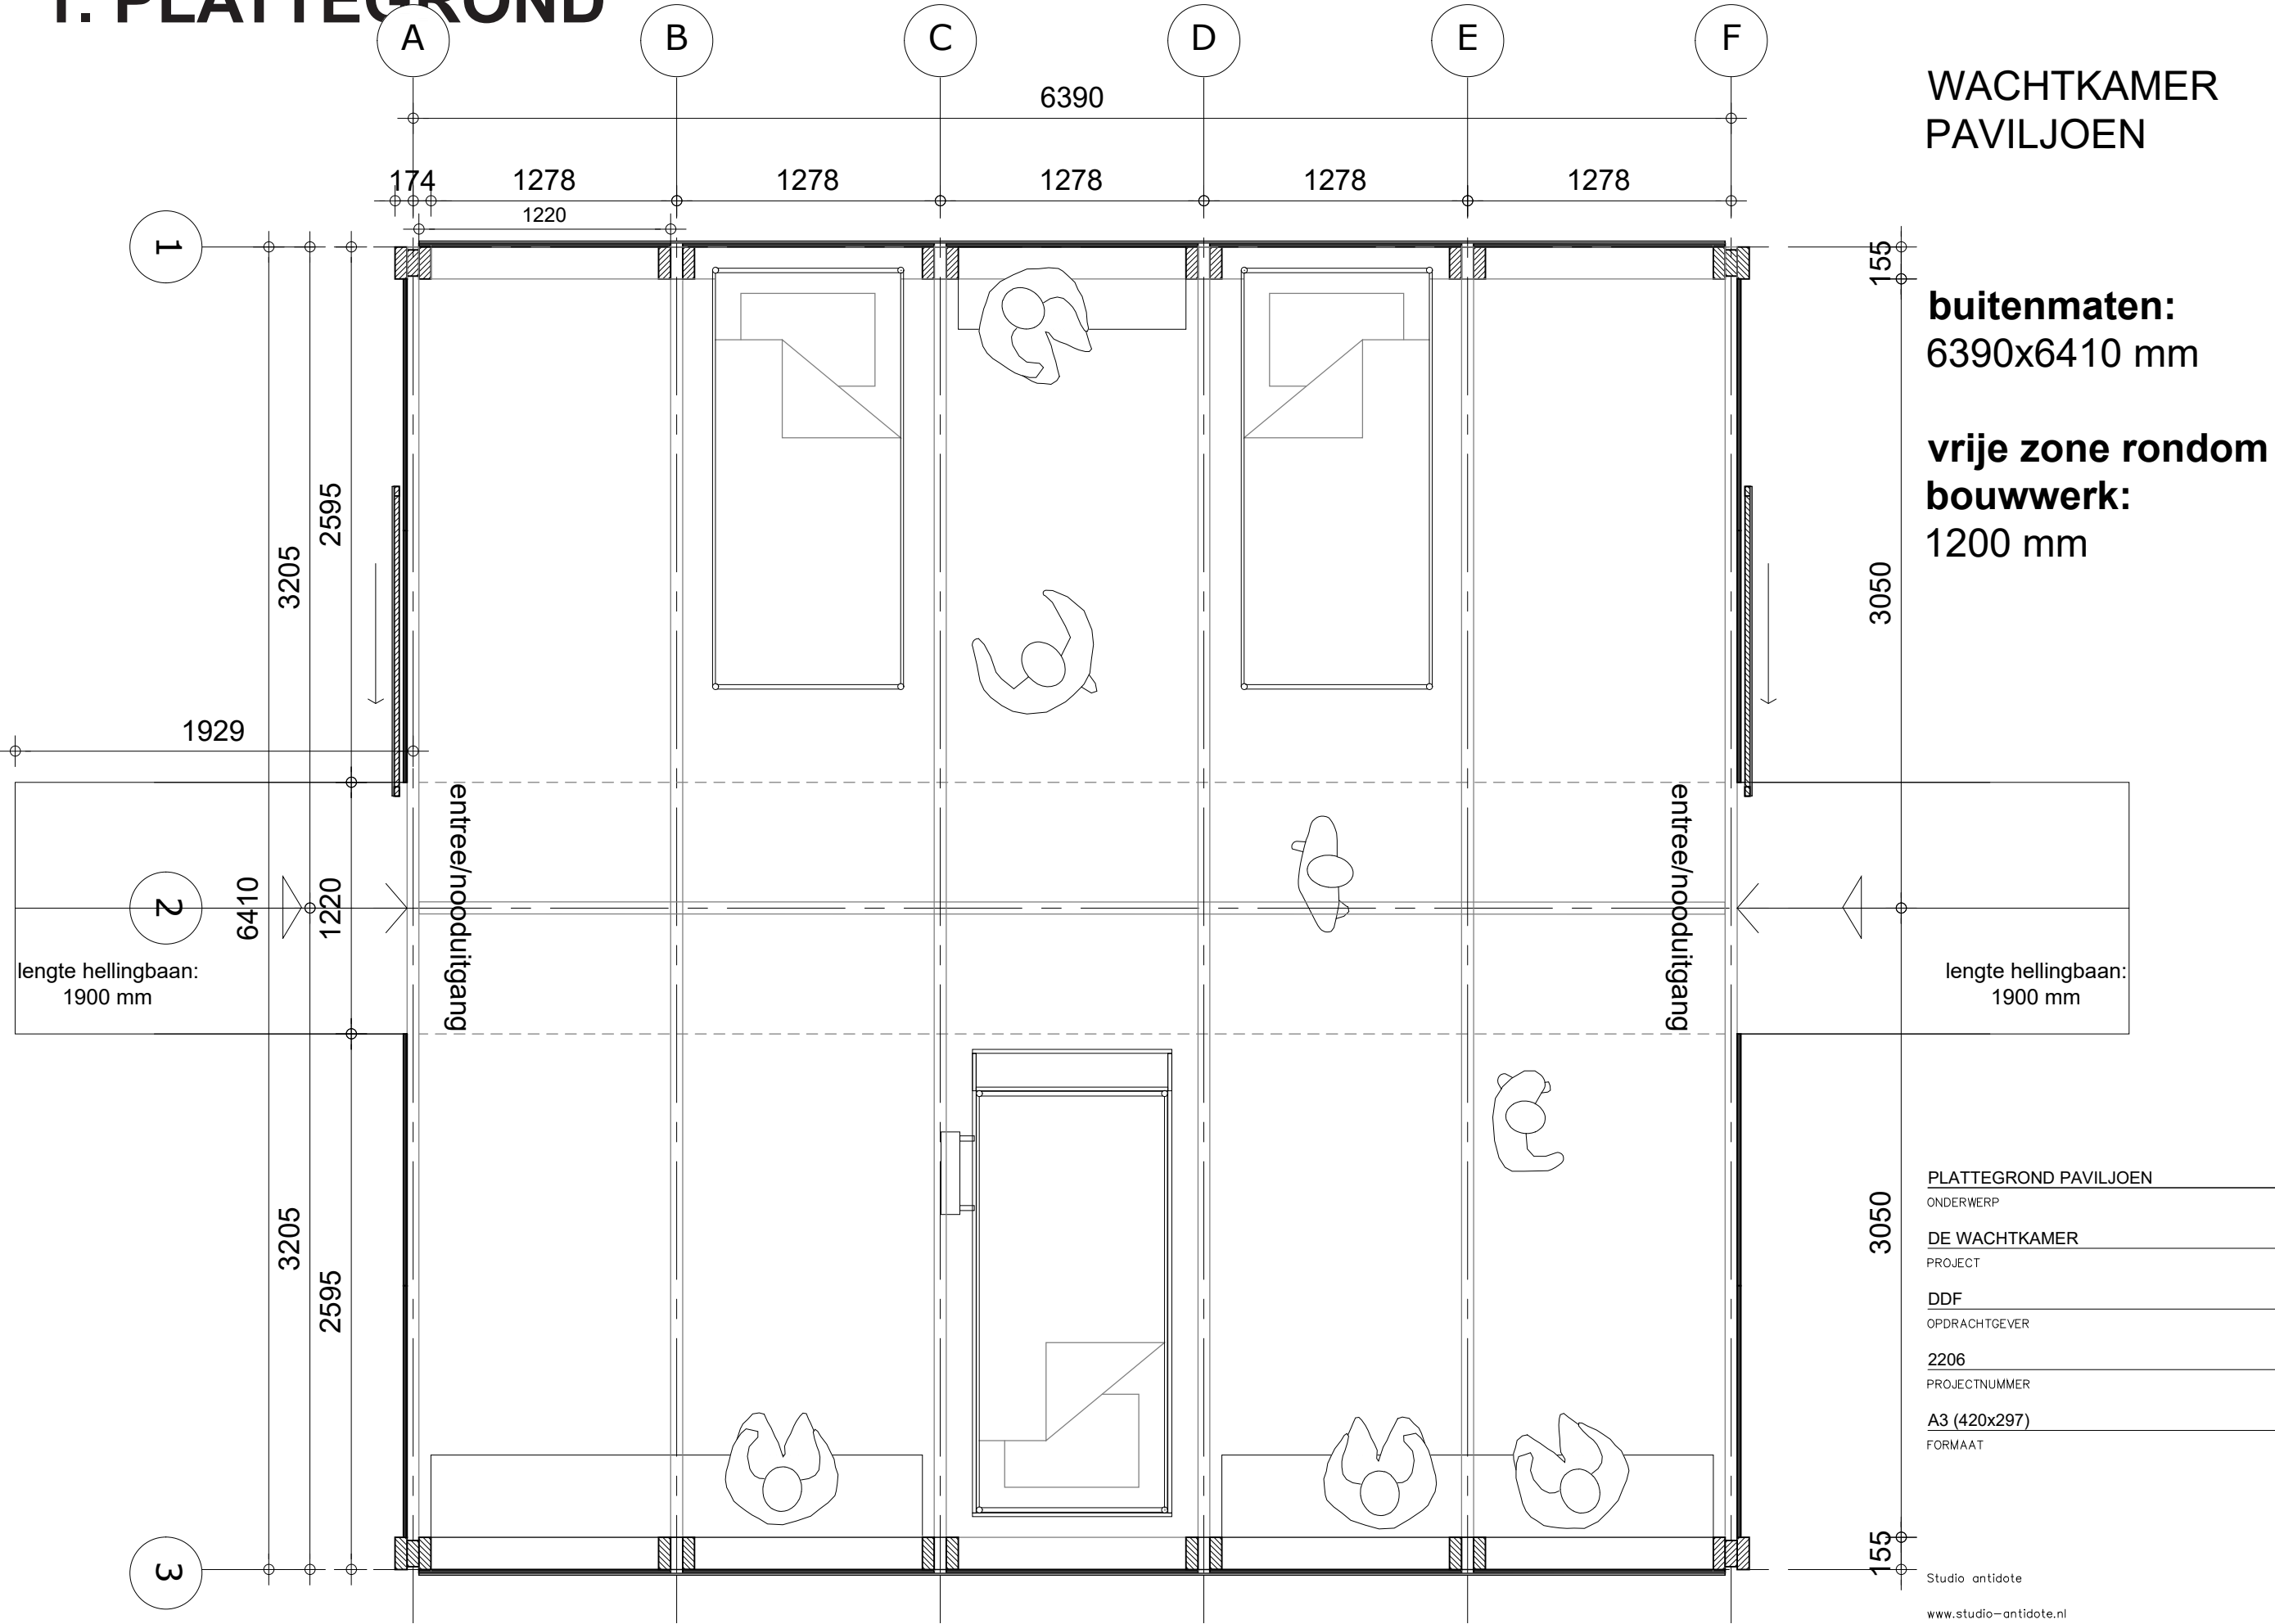

WACHTKAMER
PAVILJOEN

buitenmaten:
6390x6410 mm


vrije zone rondom
bouwwerk:
1200 mm

PLATTEGROND PAVILJOEN	PG 101
ONDERWERP	TEKENINGNUMMER
DE WACHTKAMER	E: 30-07-2025
PROJECT	DATUM
DDF	DEFINITIEF
OPDRACHTGEVER	STATUS
2206	DO
PROJECTNUMMER	FASE
A3 (420x297)	1 : 30
FORMAAT	SCHAAL

2. GEVELAANZICHT

WACHTKAMER
PAVILJOEN

vooraanzicht
achteraanzicht

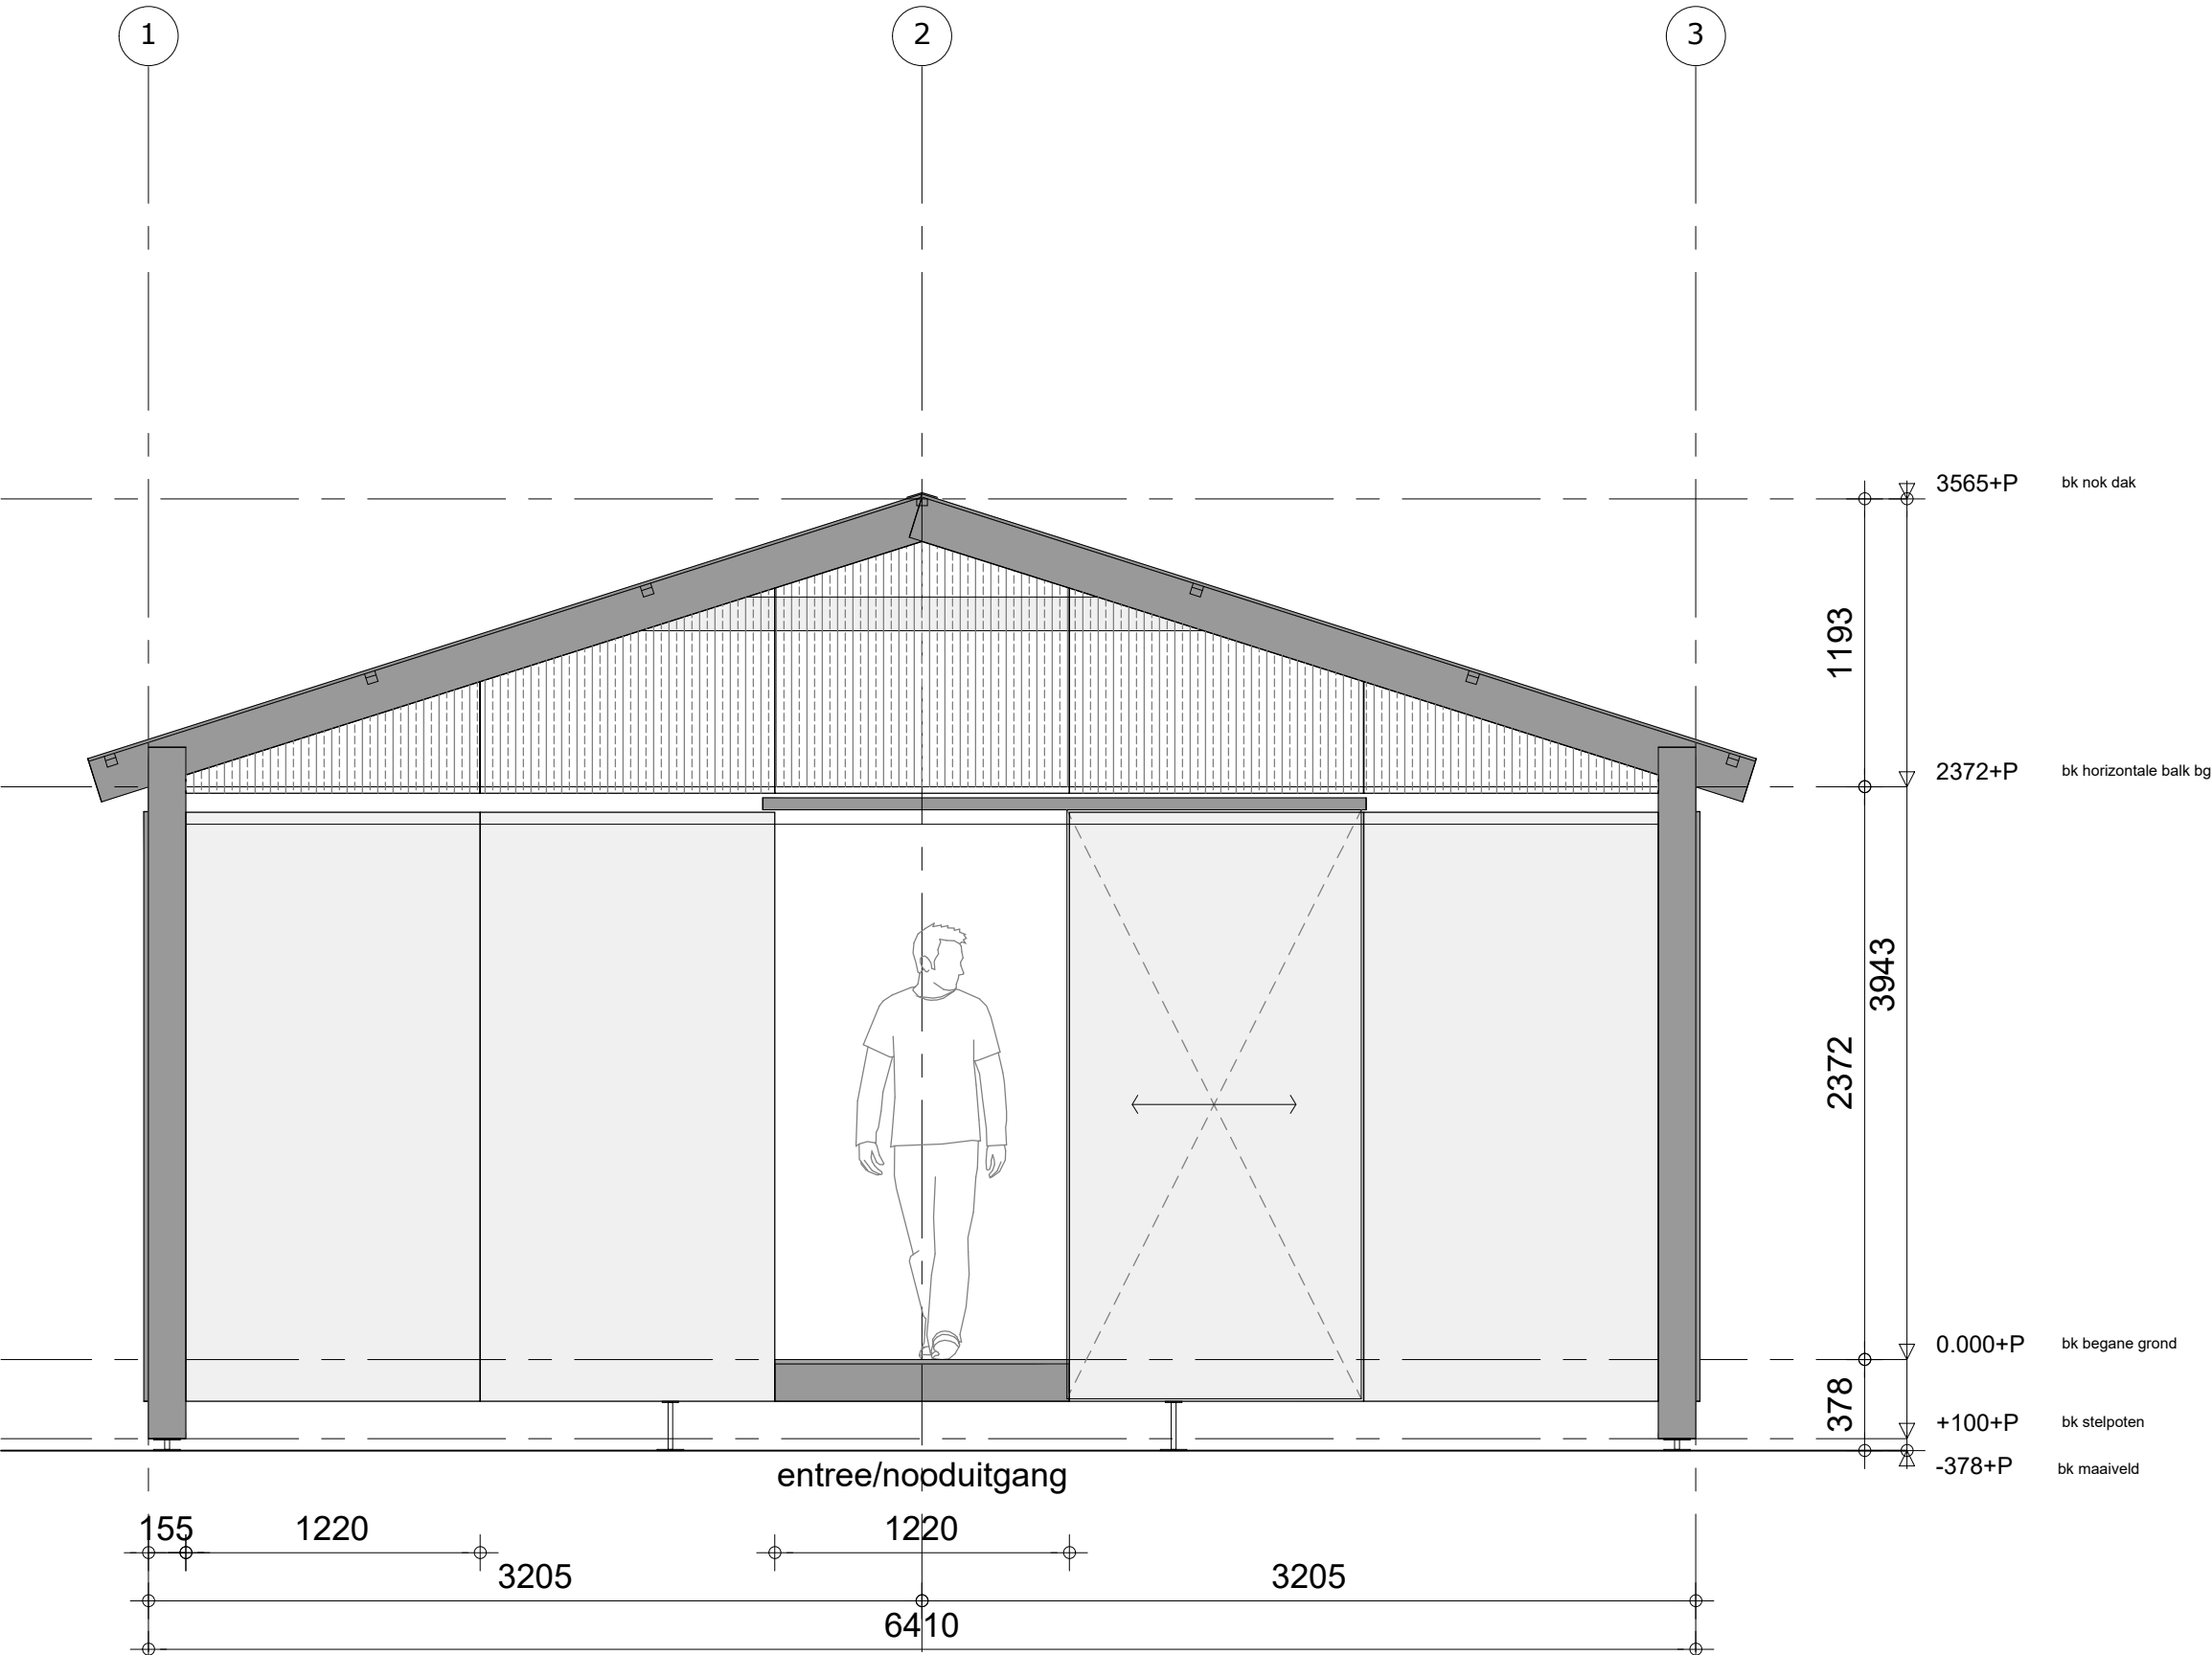


GEVELAANZICHT VOOR EN ACHTERAANZICHT	PG 101
ONDERWERP	TEKENINGNUMMER
DE WACHTKAMER	E: 30-07-2025
PROJECT	DATUM
DDF	DEFINITIEF
OPDRACHTGEVER	STATUS
2206	DO
PROJECTNUMMER	FASE
A3 (420x297)	1 : 30
FORMAAT	SCHAAL

2. GEVELAANZICHT

WACHTKAMER
PAVILJOEN

zijaanzicht

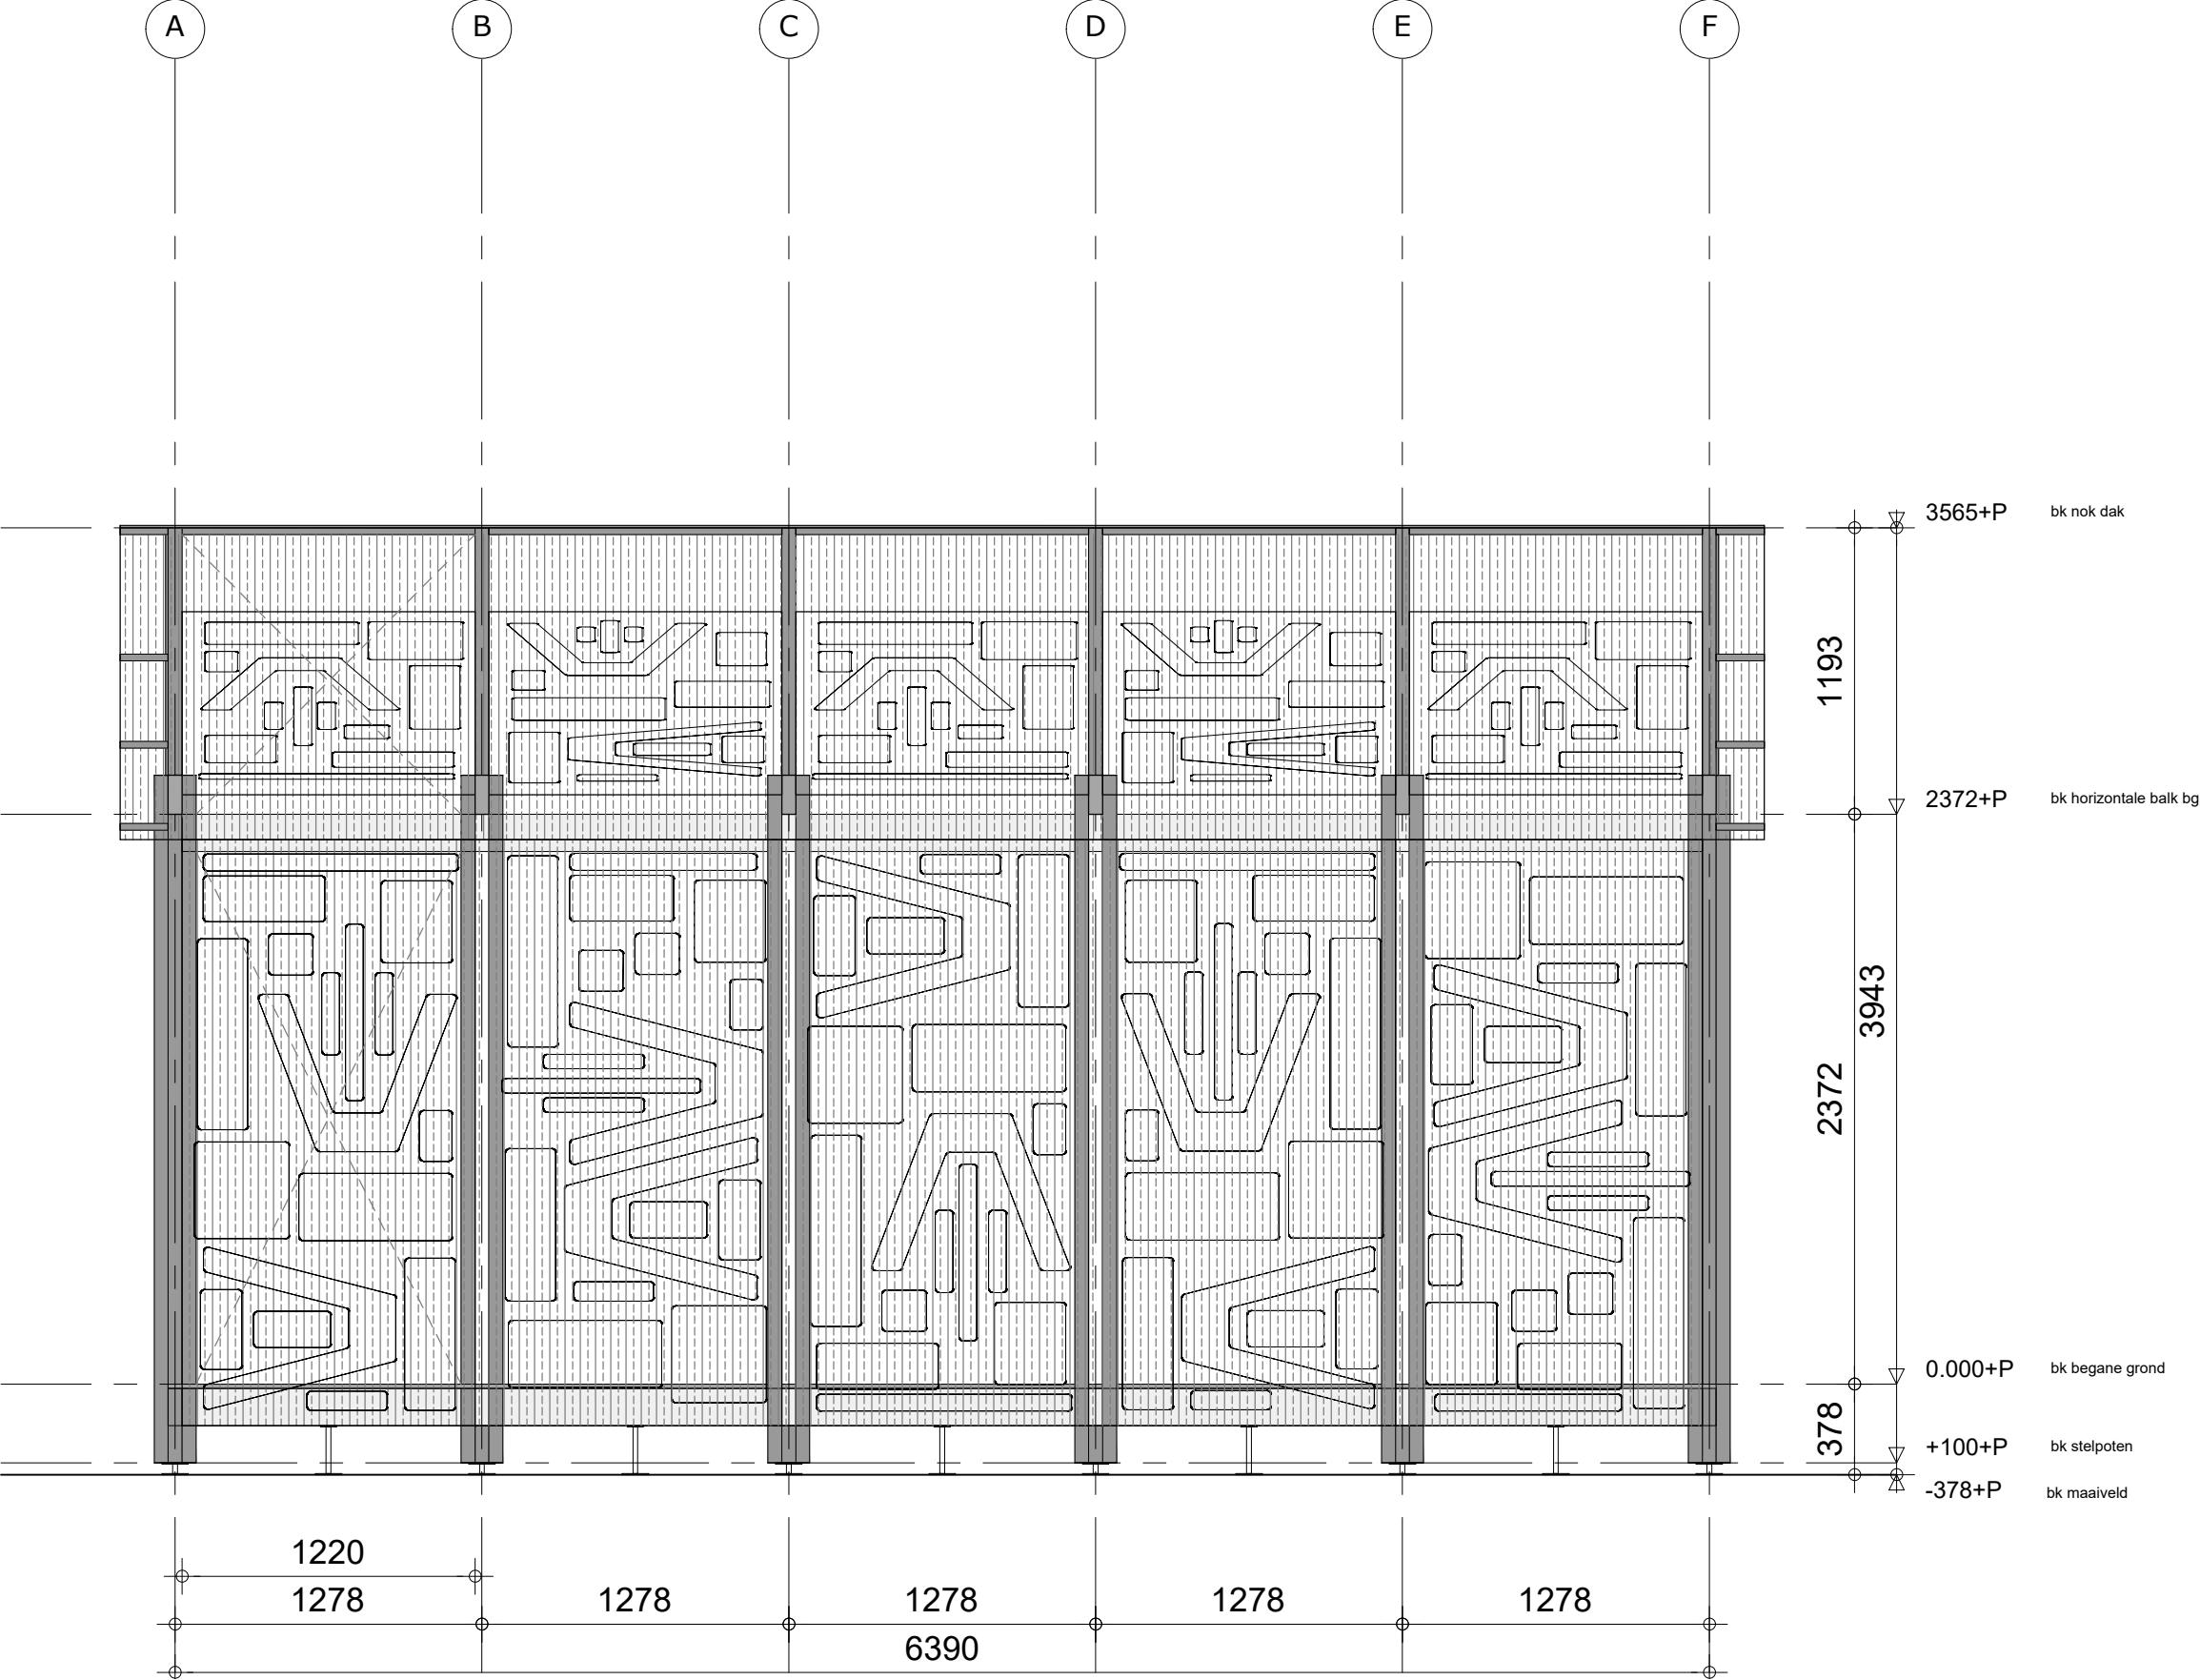


GEVELAANZICHT ZIJAAANZICHT	PG 101
ONDERWERP	TEKENINGNUMMER
DE WACHTKAMER	E: 30-07-2025
PROJECT	DATUM
DDF	DEFINITIEF
OPDRACHTGEVER	STATUS
2206	DO
PROJECTNUMMER	FASE
A3 (420x297)	1 : 30
FORMAAT	SCHAAL

3. DOORSNEDE

WACHTKAMER
PAVILJOEN

dwarsdoorsnede

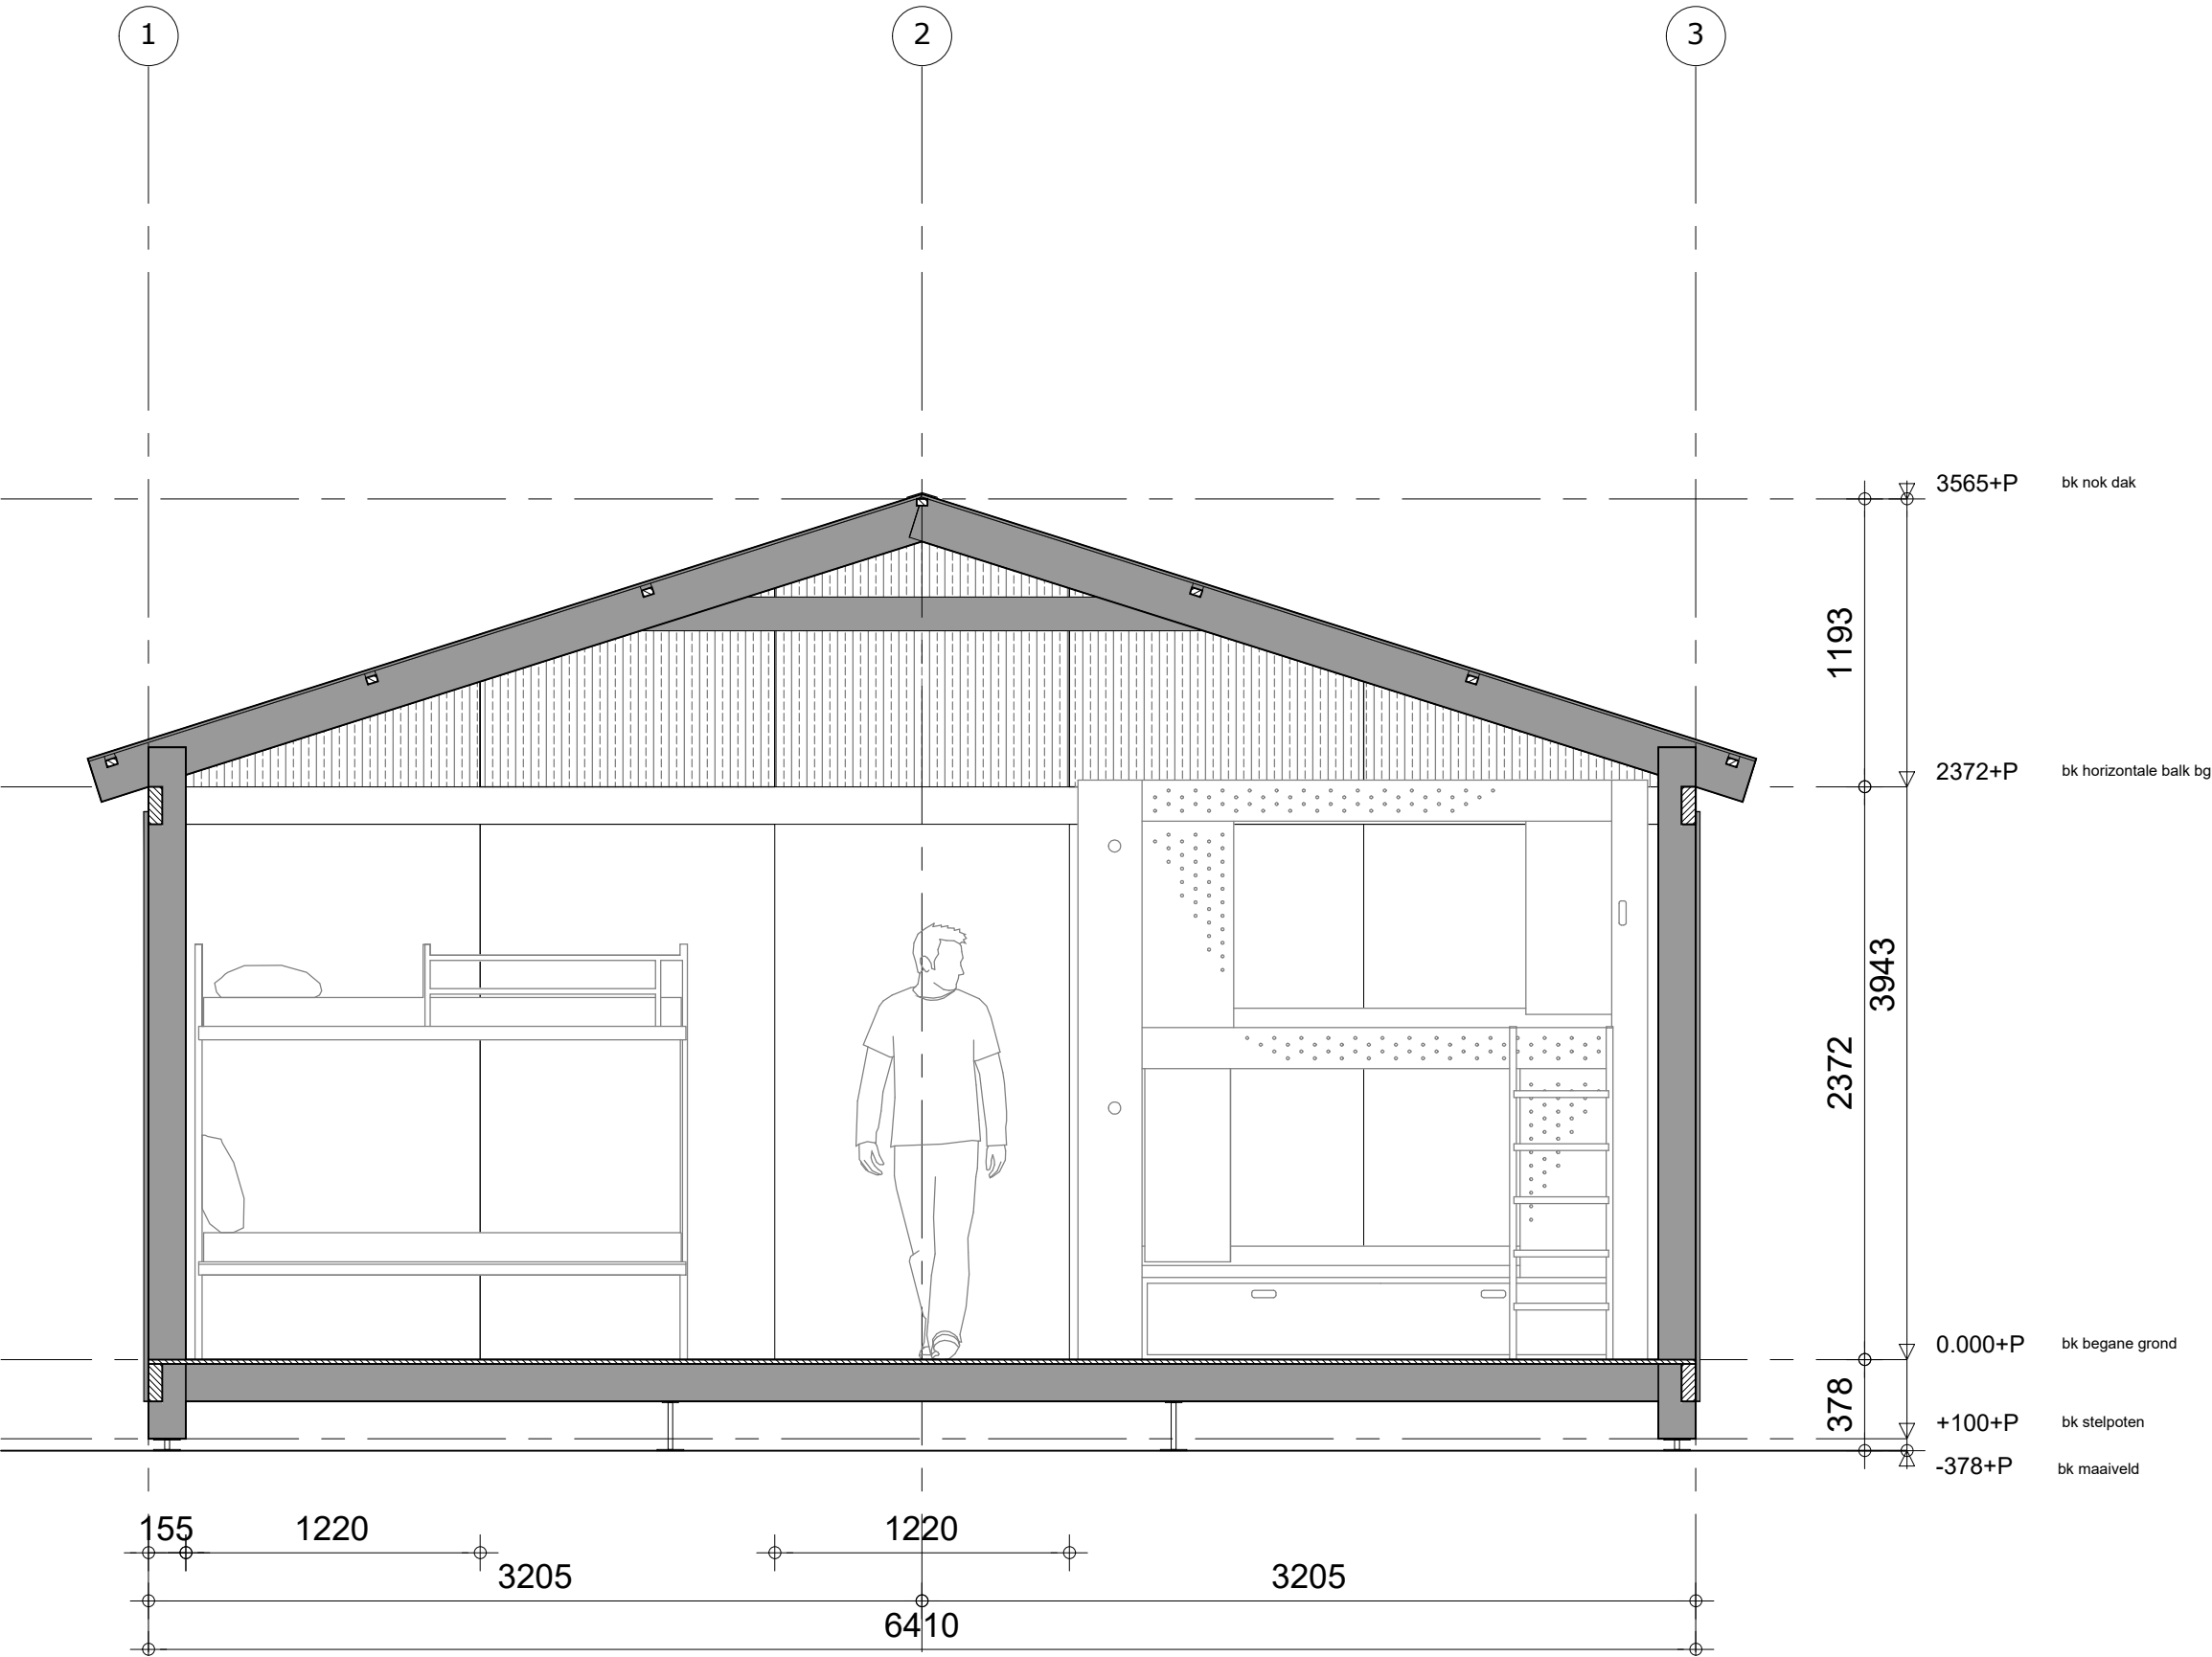


DWARSDOORSNEDE	PG 101
ONDERWERP	TEKENINGNUMMER
DE WACHTKAMER	E: 30-07-2025
PROJECT	DATUM
DDF	DEFINITIEF
OPDRACHTGEVER	STATUS
2206	DO
PROJECTNUMMER	FASE
A3 (420x297)	1 : 30
FORMAAT	SCHAAL

3. DOORSNEDE

WACHTKAMER
PAVILJOEN

langsdoorsnede

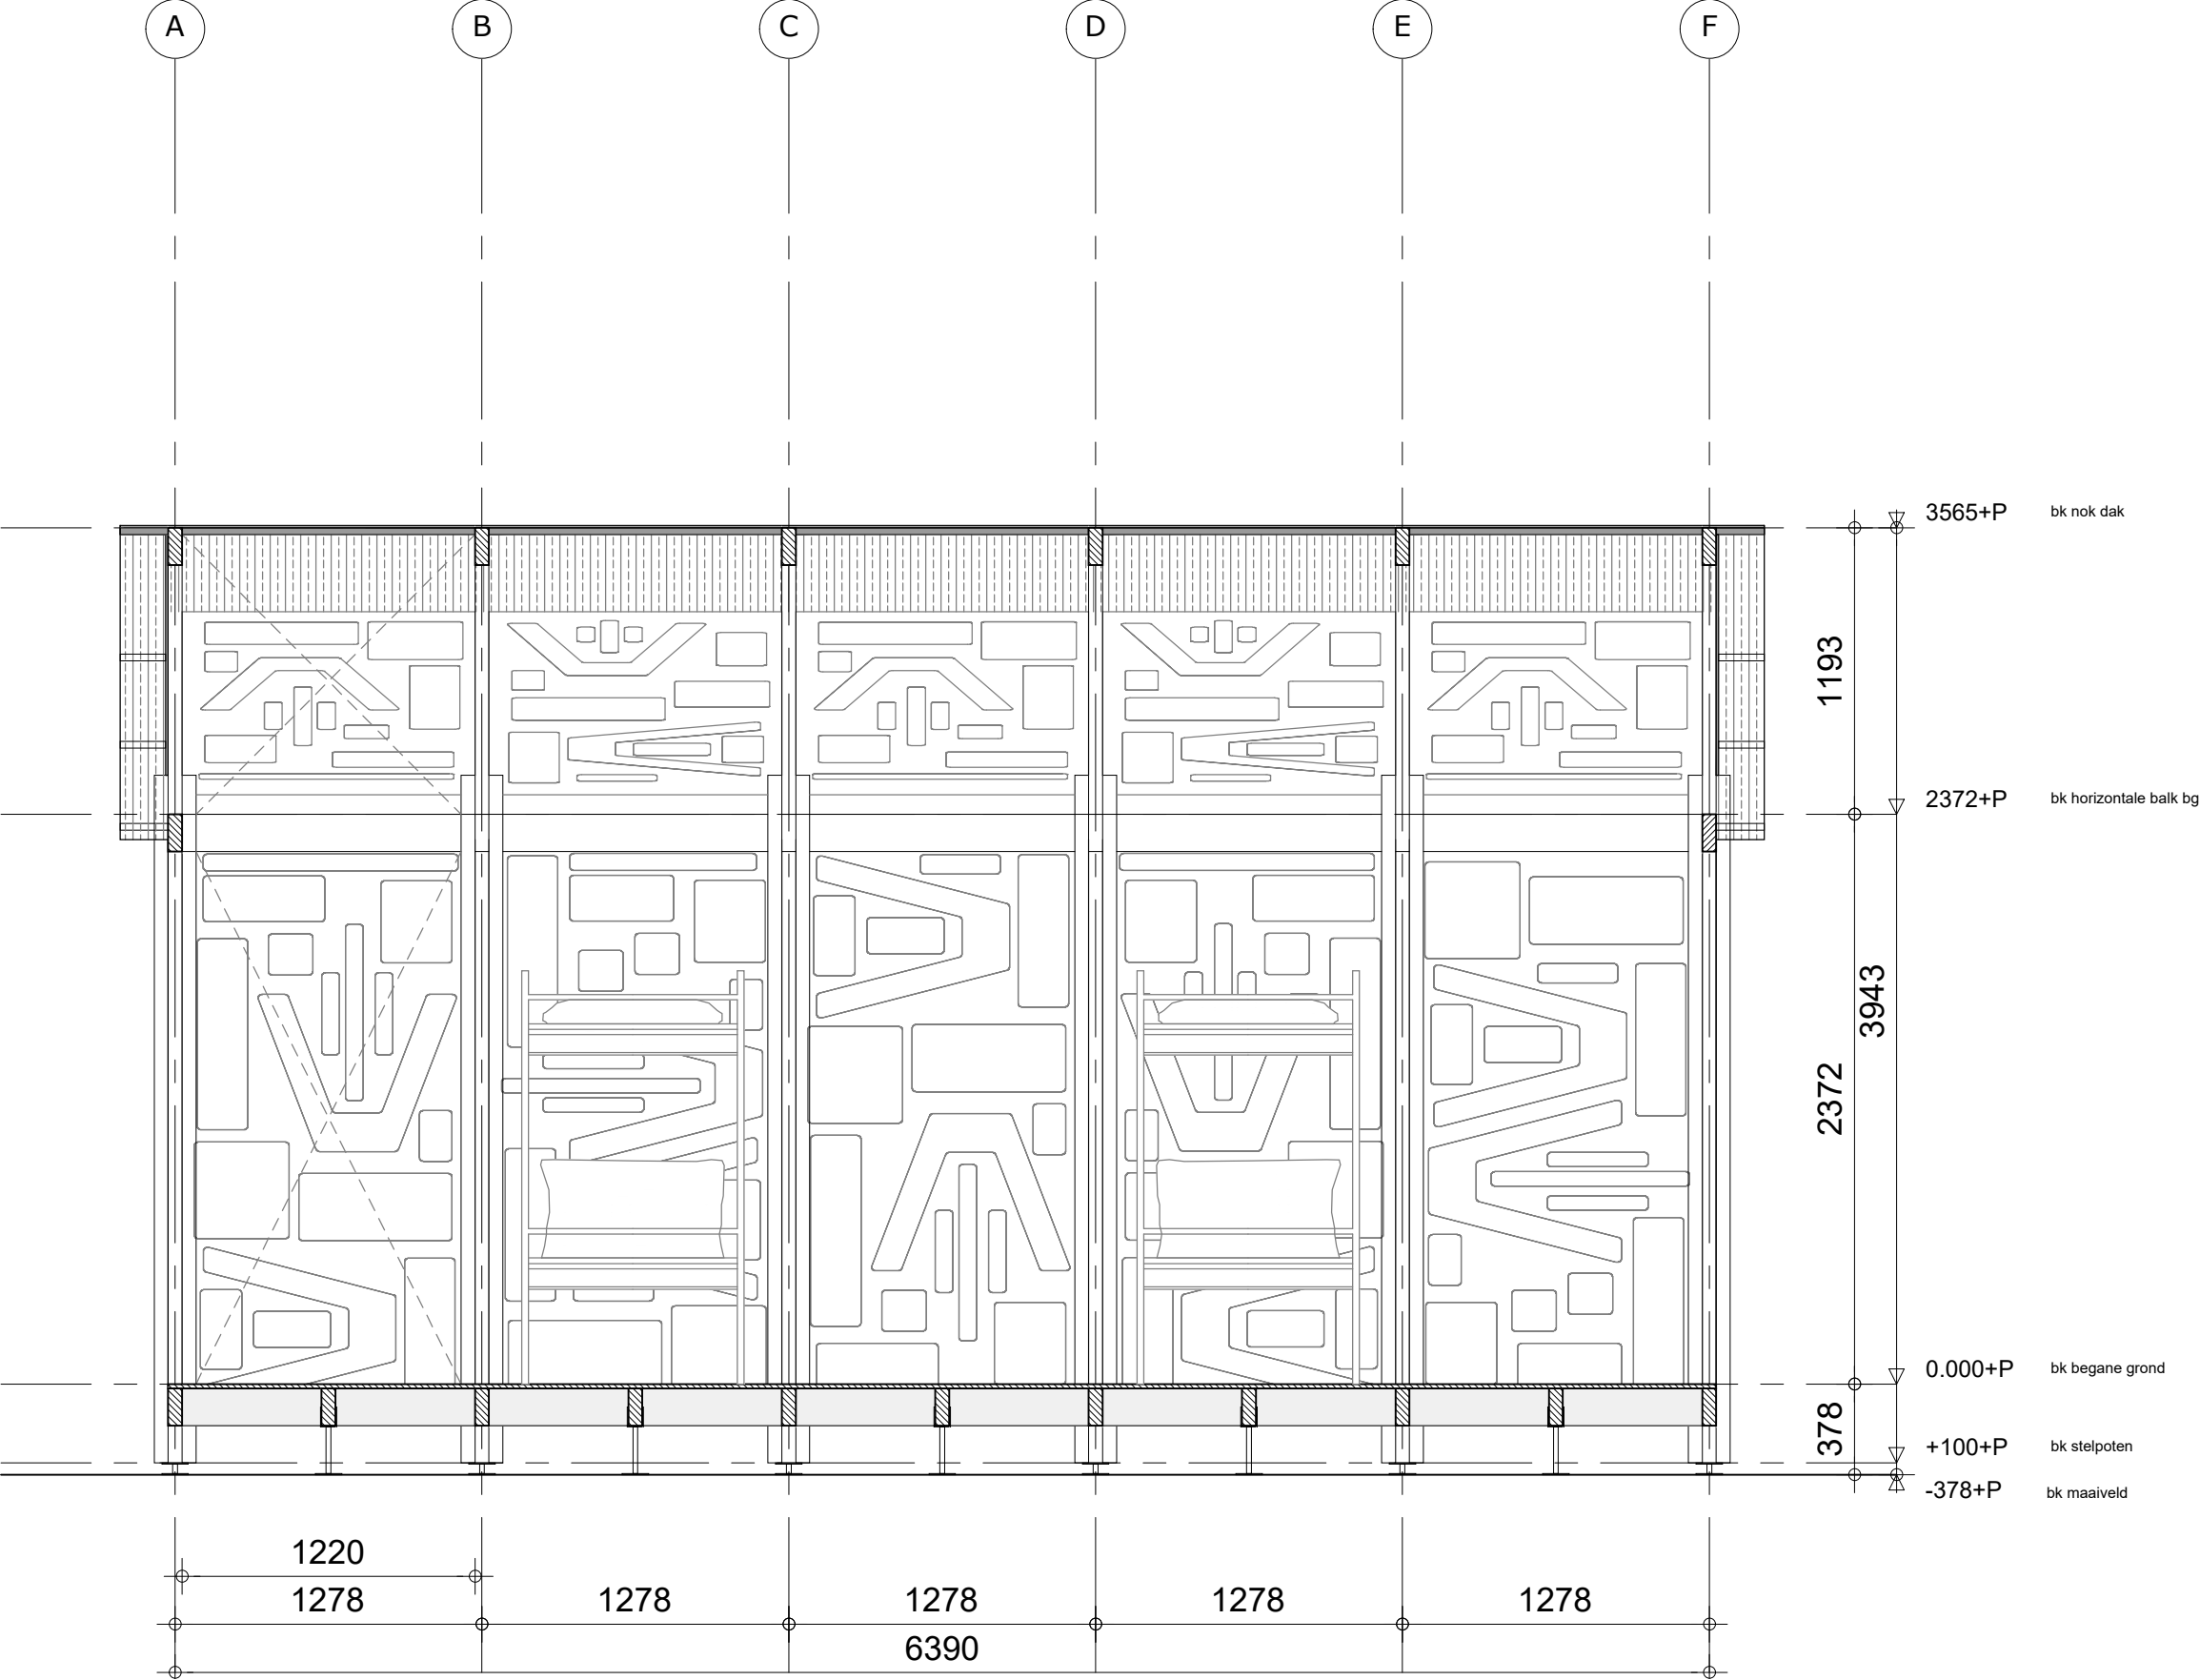

LANGSDOORSNEDE	PG 101
ONDERWERP	TEKENINGNUMMER
DE WACHTKAMER	E: 30-07-2025
PROJECT	DATUM
DDF	DEFINITIEF
OPDRACHTGEVER	STATUS
2206	DO
PROJECTNUMMER	FASE
A3 (420x297)	1 : 30
FORMAAT	SCHAAL

4. FOTO'S EXTERIEUR



4. FOTO'S INTERIEUR



4. FOTO'S INTERIEUR



4. FOTO'S INTERIEUR



5. KLEUR EN MATERIAALSTAAT

30-07-2025//
Deze kleur en materiaalstaat vormt samen met tekeningen d.d. 30-07-2025 één geheel.


2206DO-Materiaal-en kleurstaat

ONDERDEEL	POSITIES	MATERIAAL	AFWERKING	KLEUR	OVERIG	GEWIJZIGD
Gevel						
Multiplex platen	Vooraanzicht en achteraanzicht	Multiplex platen 18 mm 1220 x 2440 mm	Weerbestendig afgelakt	Natuurlijke houtkleur	Verkrijgen via tweedehands aanschaf	
Houten restplaten cnc	Zijaanzicht en dakaanzicht	Multiplex platen 18 mm 1220 x 2440 mm	Geen	Natuurlijke houtkleur	Verkrijgen via Planemos, restplaten uit de CNC machine, dikte n.t.b.	
Polycarbonaat platen	Alle gevelzijdes	Polycarbonaat	Geen	Transparant	Verkrijgen via tweedehands aanschaf, dikte n.t.b.	
Hout constructiewerk						
Houten balken hoofddraagconstructie	Zie plattegrond en 3D afbeeldingen	Vurenhout geschaafd C24 155 x 58 mm	Geen	Natuurlijke houtkleur	Verkrijgen via tweedehands aanschaf, dimensionering naar opgave constructeur	
Houten latten	Zie plattegrond en 3D afbeeldingen	Vurenhouten latten geschaafd 45 x 28 mm	Geen	Natuurlijke houtkleur	Verkrijgen via tweedehands aanschaf, dimensionering naar opgave constructeur	
Metaal constructiewerk						
Windverbanden en schoren	Kopgevel, en zijgevel zie tekenwerk	Staal	Thermisch Verzinkt	n.t.b.	Positie en dimensionering n.a.v. opgave constructeur	
Koplaten, voetplaten, en koppelstukken t.b.v verbinden houten hoofddraagconstructie	N.t.b.	Staal	Thermisch Verzinkt	n.t.b.	Positie en dimensionering n.a.v. opgave constructeur	
Kozijnen, ramen en deuren						
Schuifdeur	Vooraanzicht en achteraanzicht	Multiplex plaat in een houten frame	Weerbestendig afgelakt	n.t.b.	Verkrijgen via tweedehands aanschaf, dikte n.t.b.	
Systeembekleding						
Nokvorst	Dak	Polycarbonaat	Geen	Transparant	Profilering zo minimaal mogelijk	
Dakbedekkingen						
Schuin dak	Alle dakvlakken	Polycarbonaat golfplaat	Geen	Transparant	Verkrijgen via tweedehands aanschaf, dikte n.t.b.	
Beglazing						
-						
Vloerafwerkingen						
Multiplex platen	Vloer paviljoen	Multiplex platen van 18 mm op houten vloerbalken	Afgelakt	n.t.b.		
Metaal- en kunststofwerk						
Schuifdeurgeleider	Schuifdeuren bij de entree aan voor en achterzijde paviljoen	Staal	Thermisch verzinkt	-		
Verlichting/buitenarmaturen	Interieur en exterieur paviljoen	n.t.b.	n.t.b.	n.t.b.	Lichtplan wordt verder uitgewerkt	
Dakgoten en hemelwaterafvoeren						
D.m.v. overstek polycarbonaat platen						

6. OPBOUW

Hoofddraagconstructie

Balkenmaat: 155x58 mm - stramienmaat 1278 mm

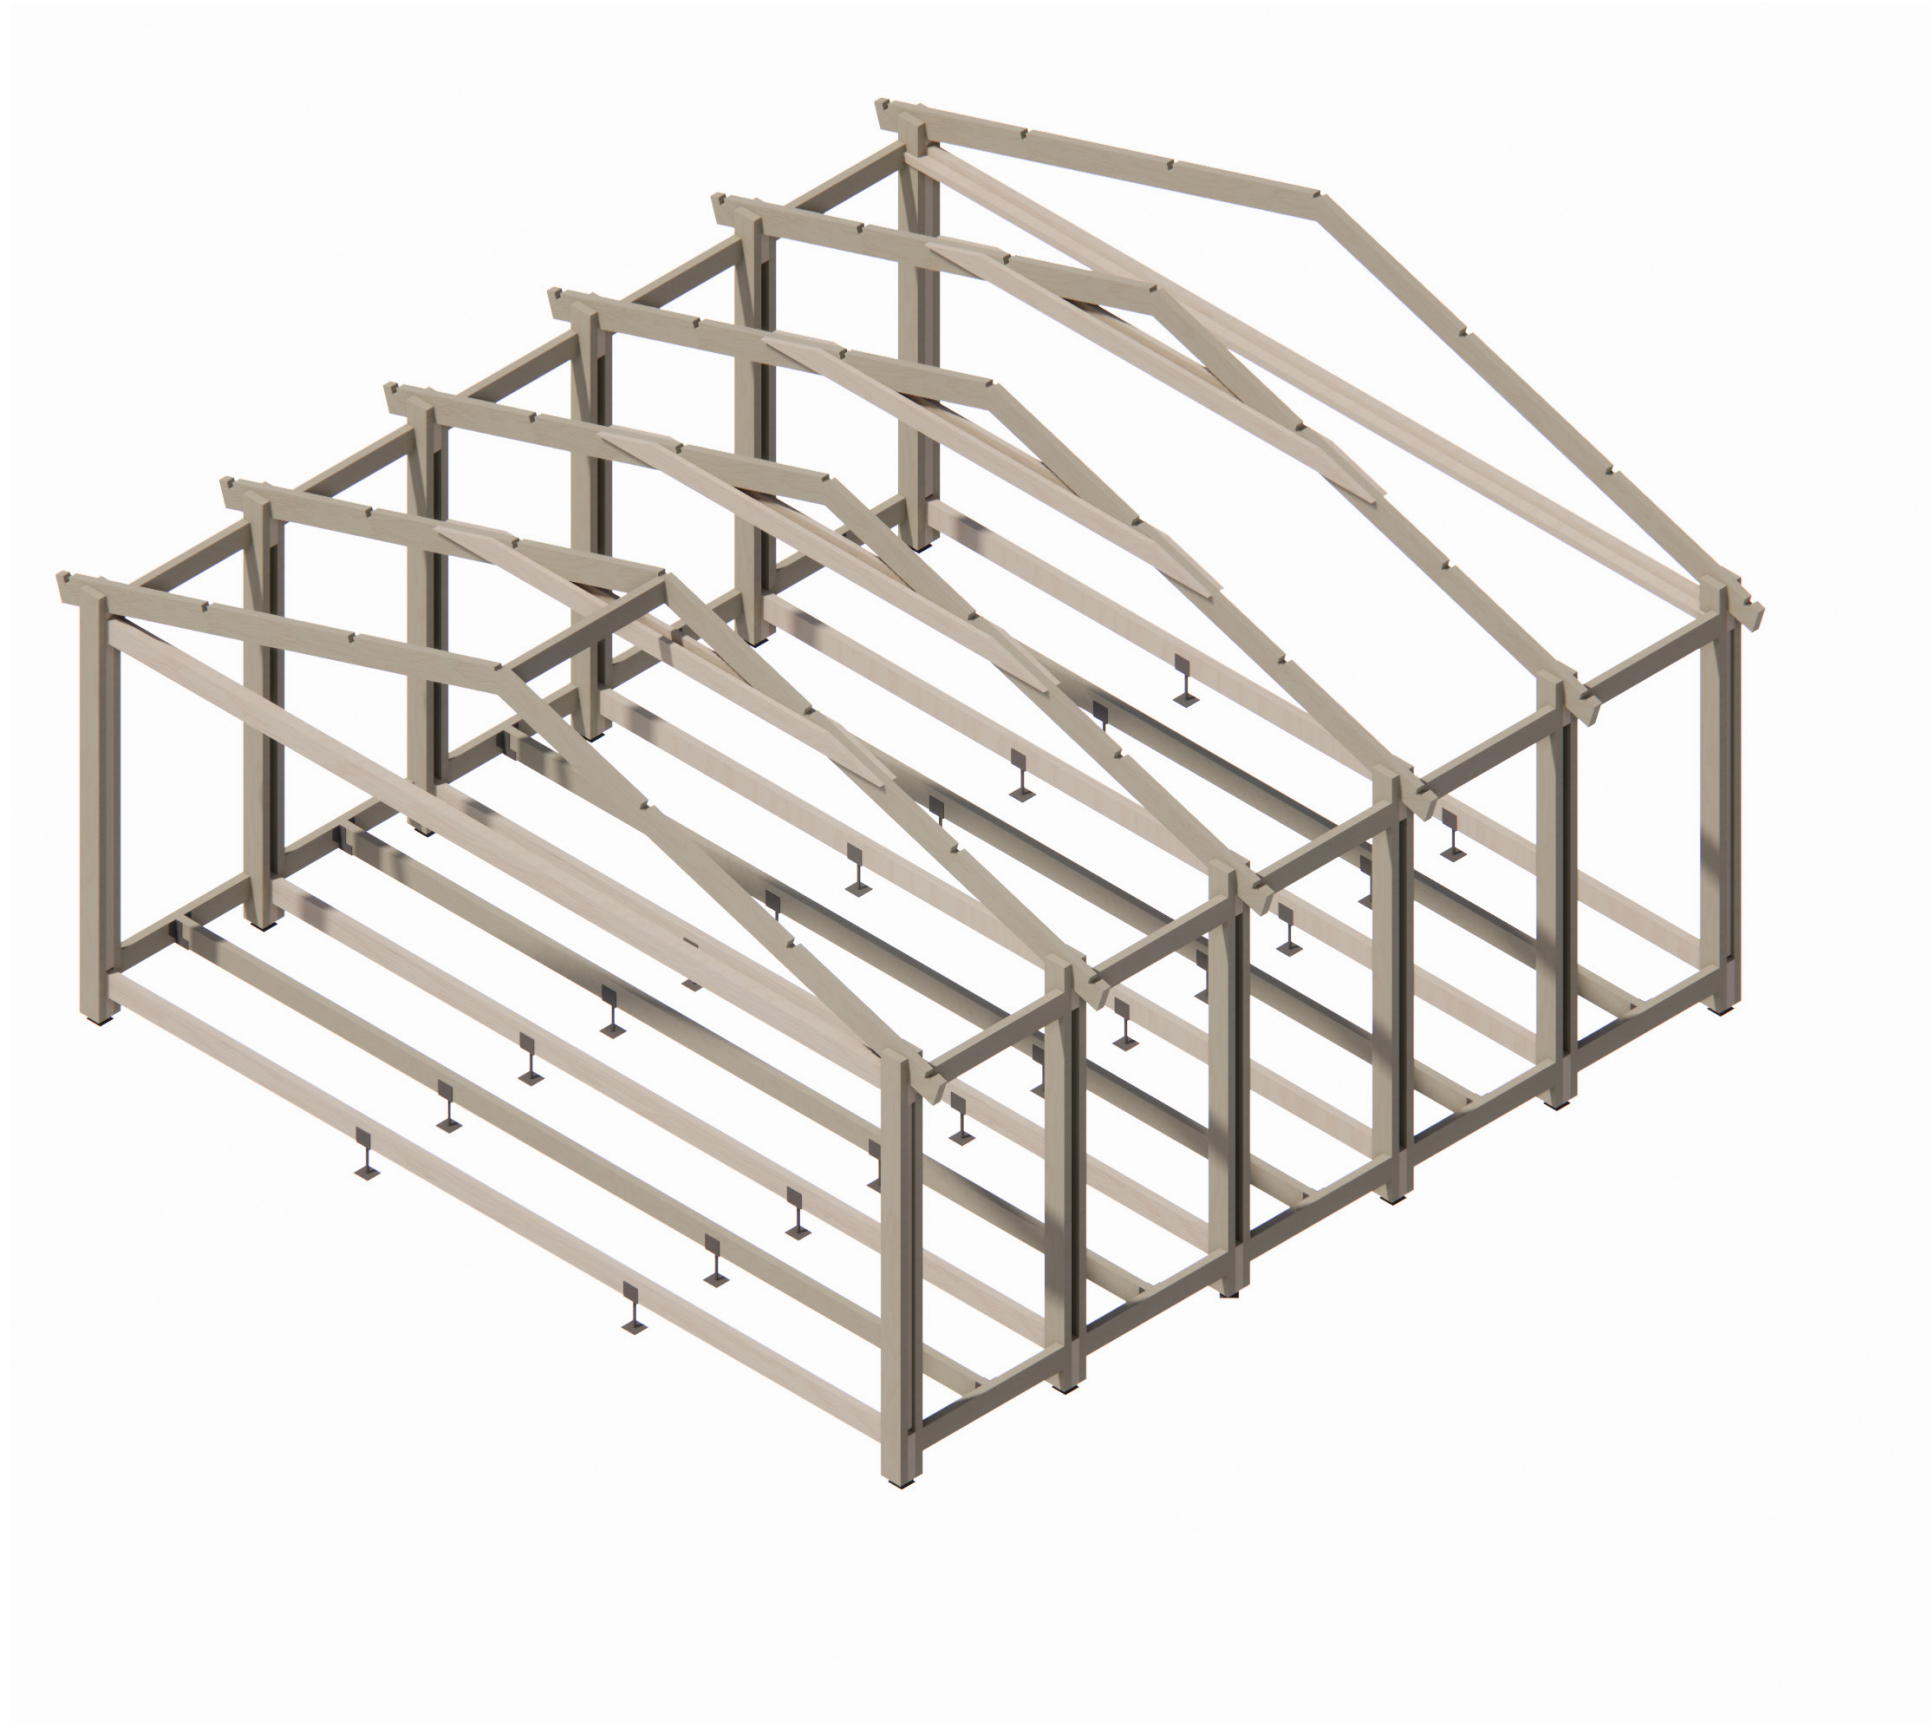

Detail voet




Detail voet



6. OPBOUW

Vloerafwerking multiplex 18 mm

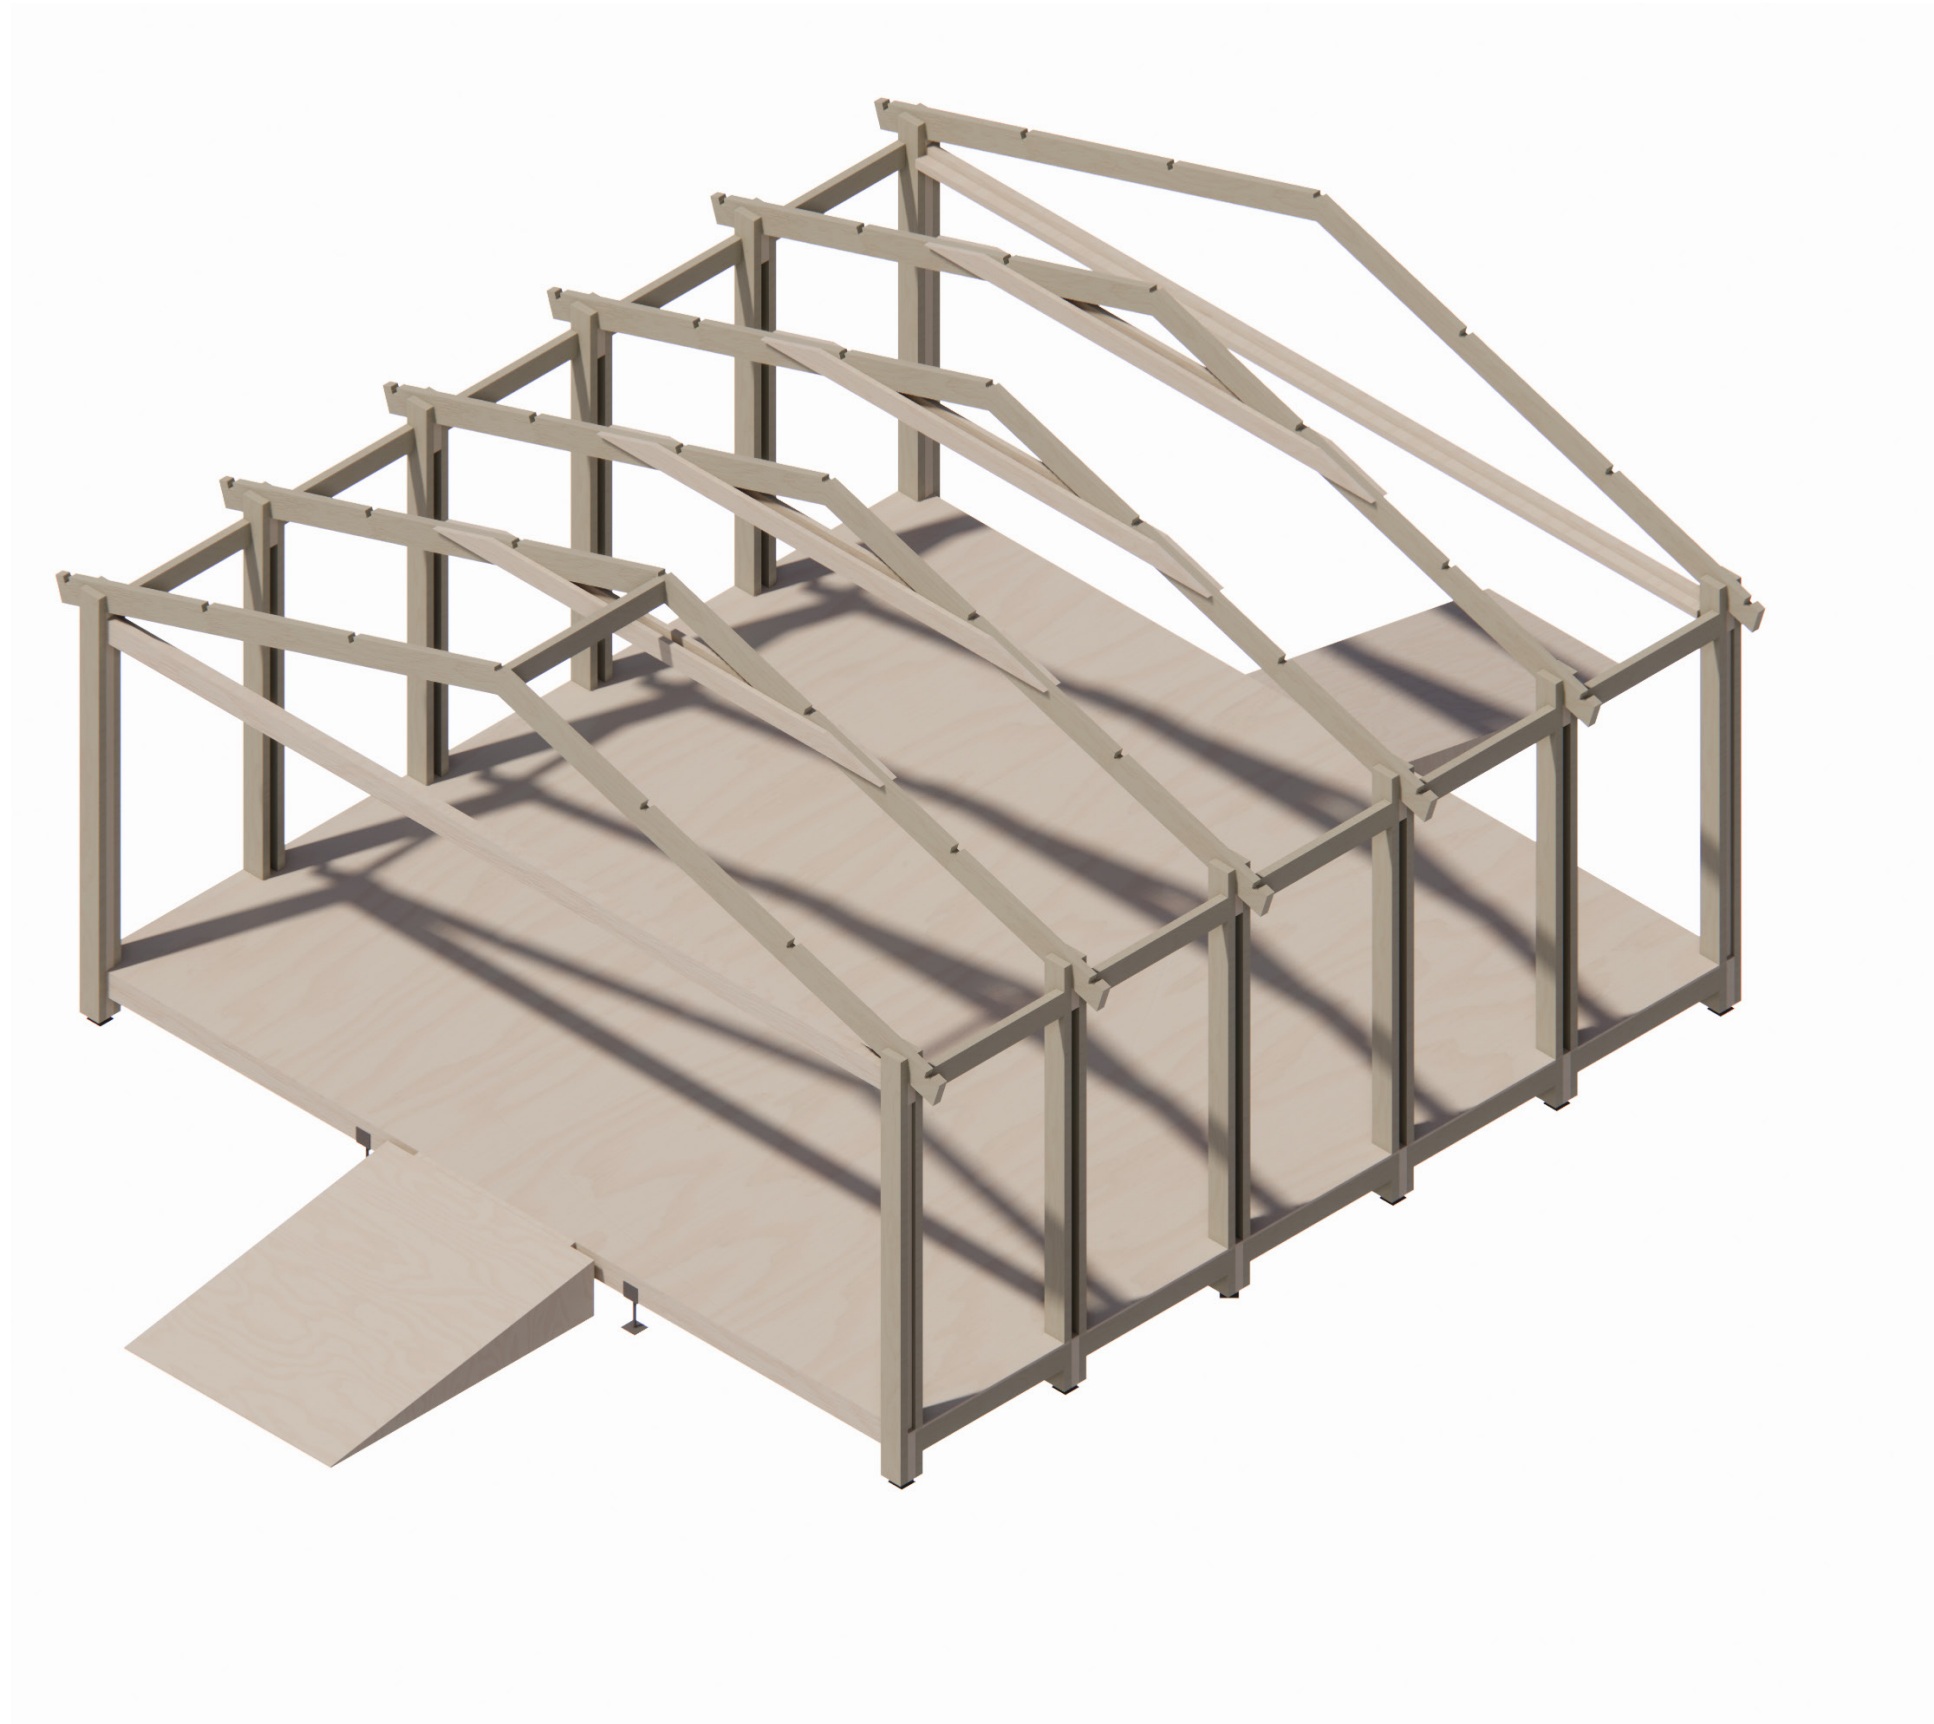

Detail vloeroplegging




6. OPBOUW

Windverbanden en verticale liggers in kopgevel (70x70 mm)




Detail windverband

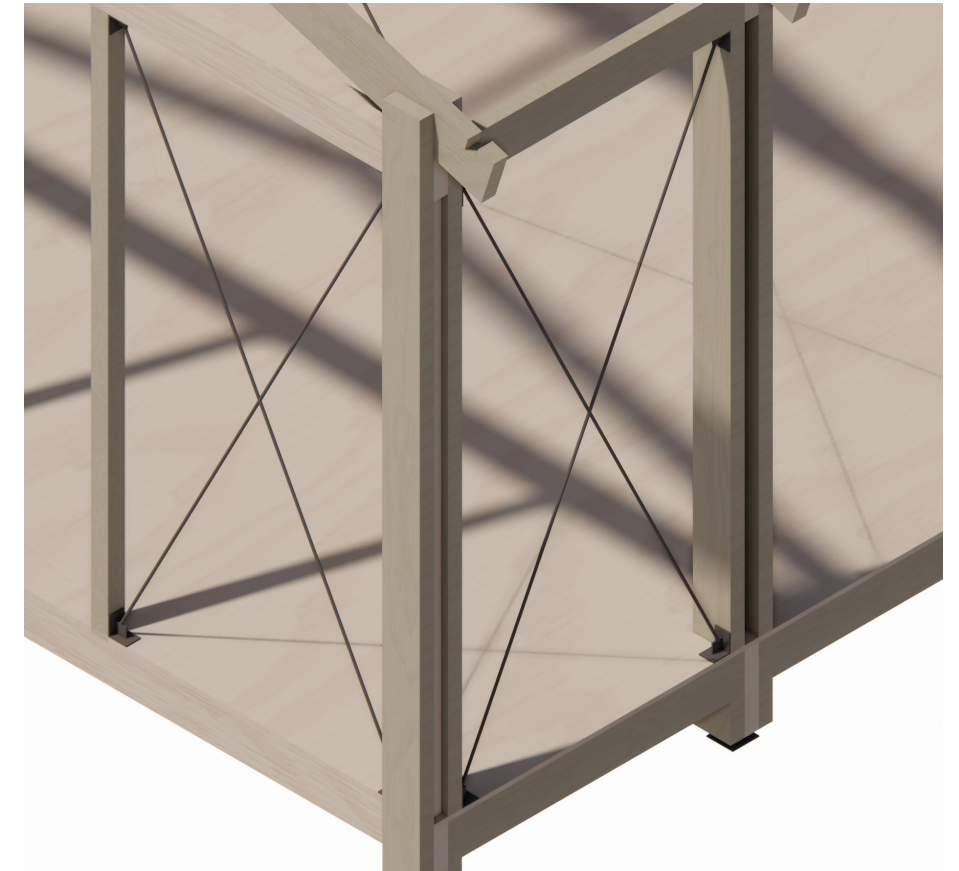


6. OPBOUW

Dak: rachelwerk 32x45 mm opgelegd d.m.v. inkepingen in dakspanten

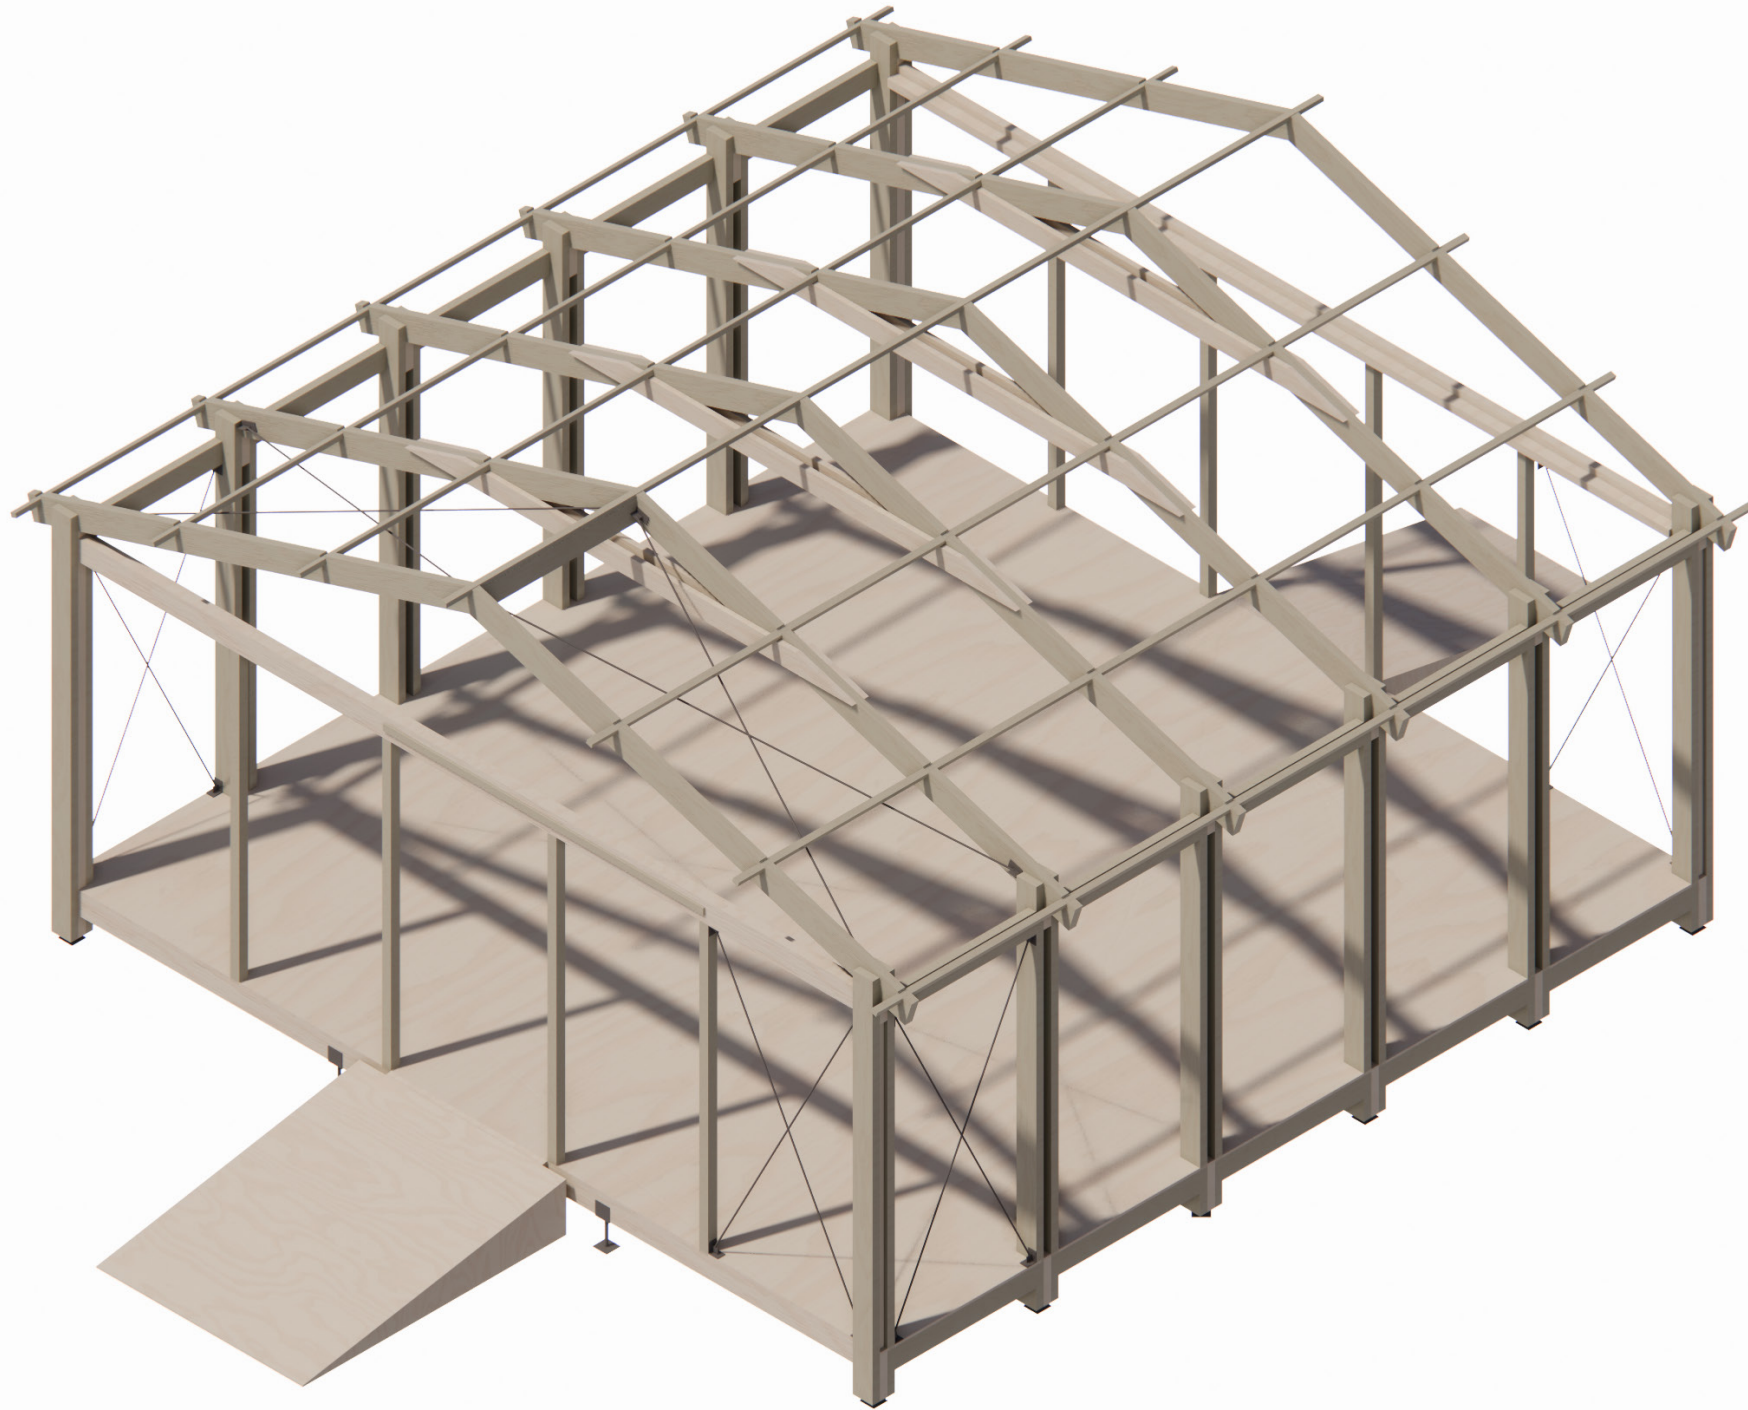


Detail rachelwerk dak

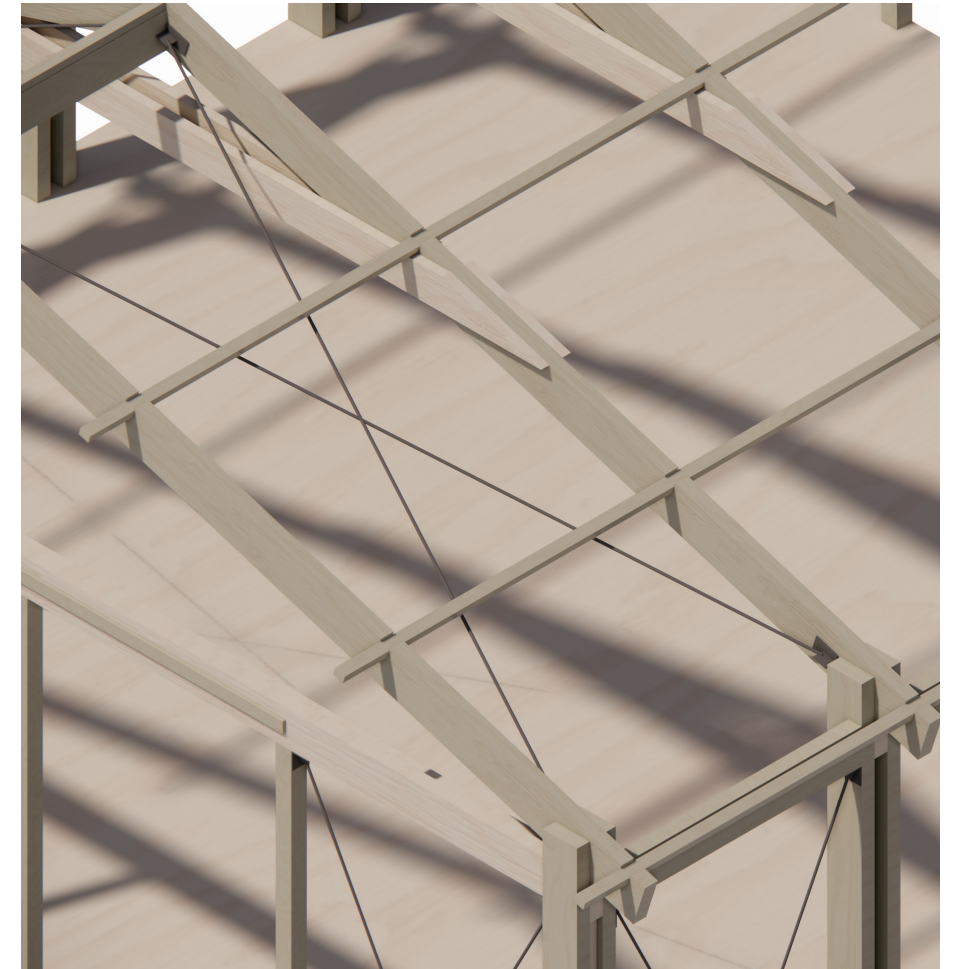

6. OPBOUW

Multiplex gevelbekleding van restplaten 1220x2440x18 mm, 20 stuks

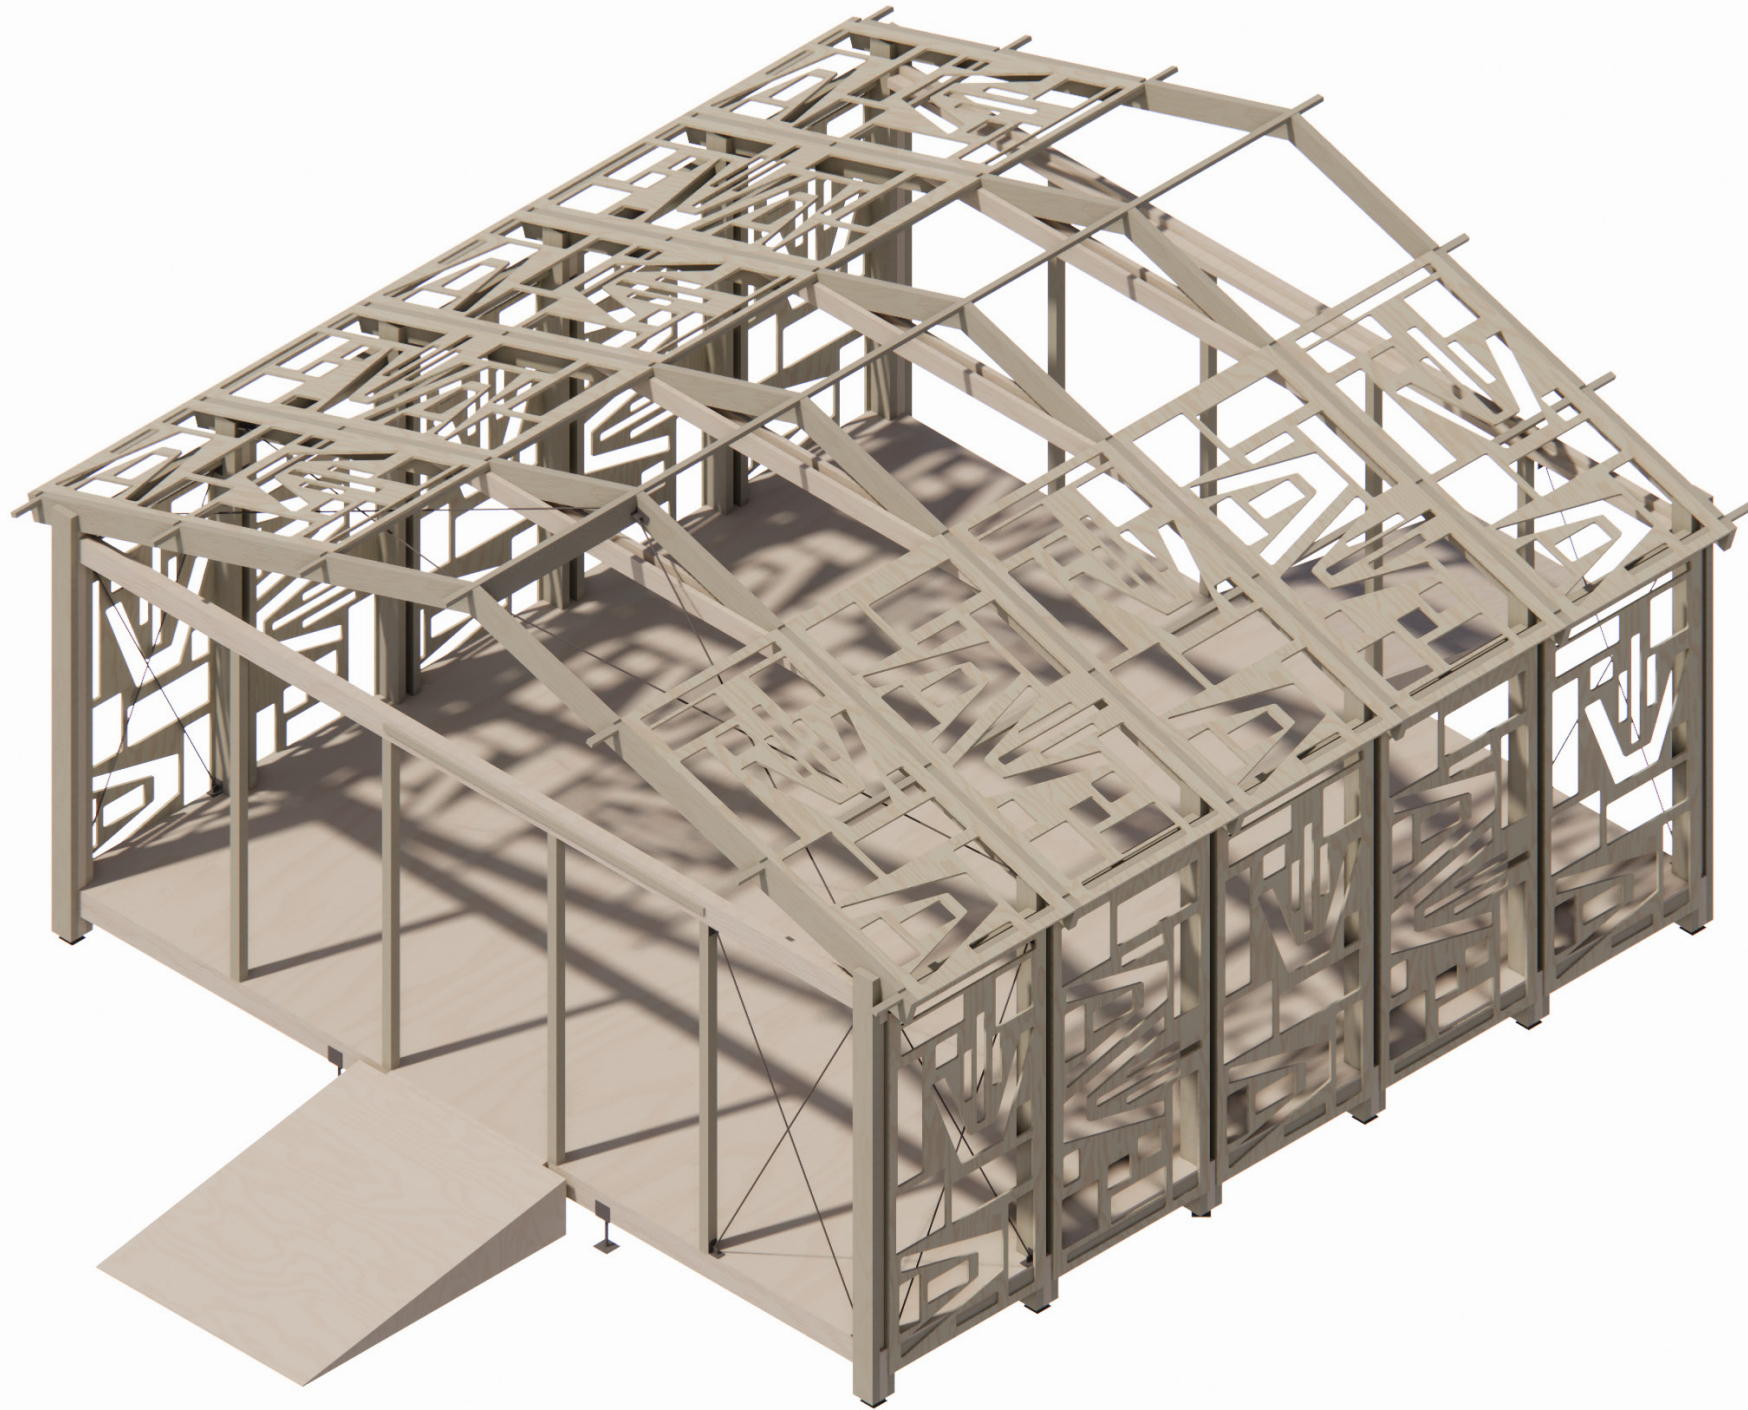


Detail gevelbekleding



6. OPBOUW

Multiplex gevelbekleding kopgevel 1220x2440x18 mm, 10 stuks

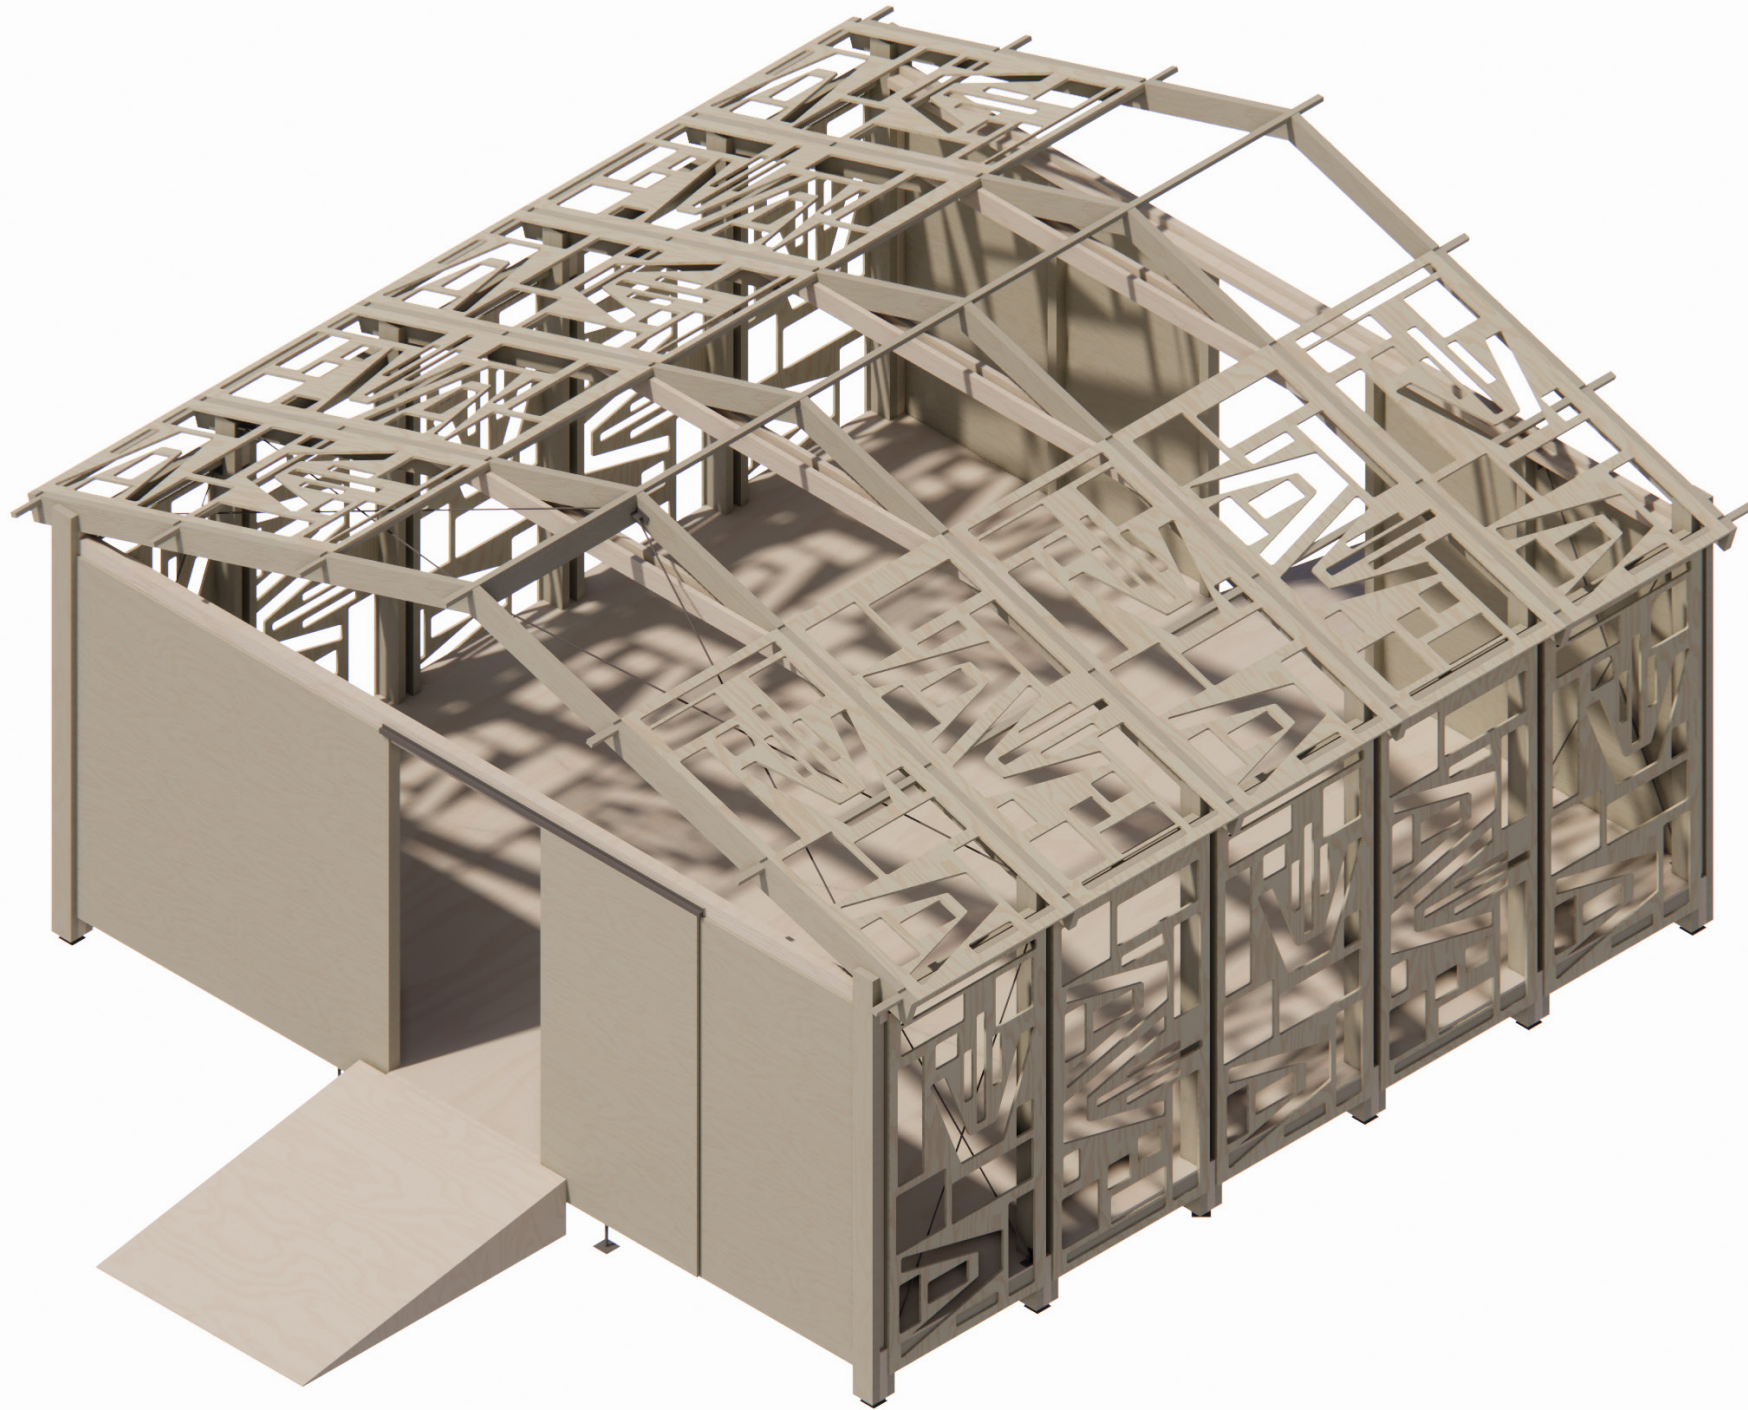


Detail gevelbekleding



6. OPBOUW

Polycarbonaat gevelbekleding

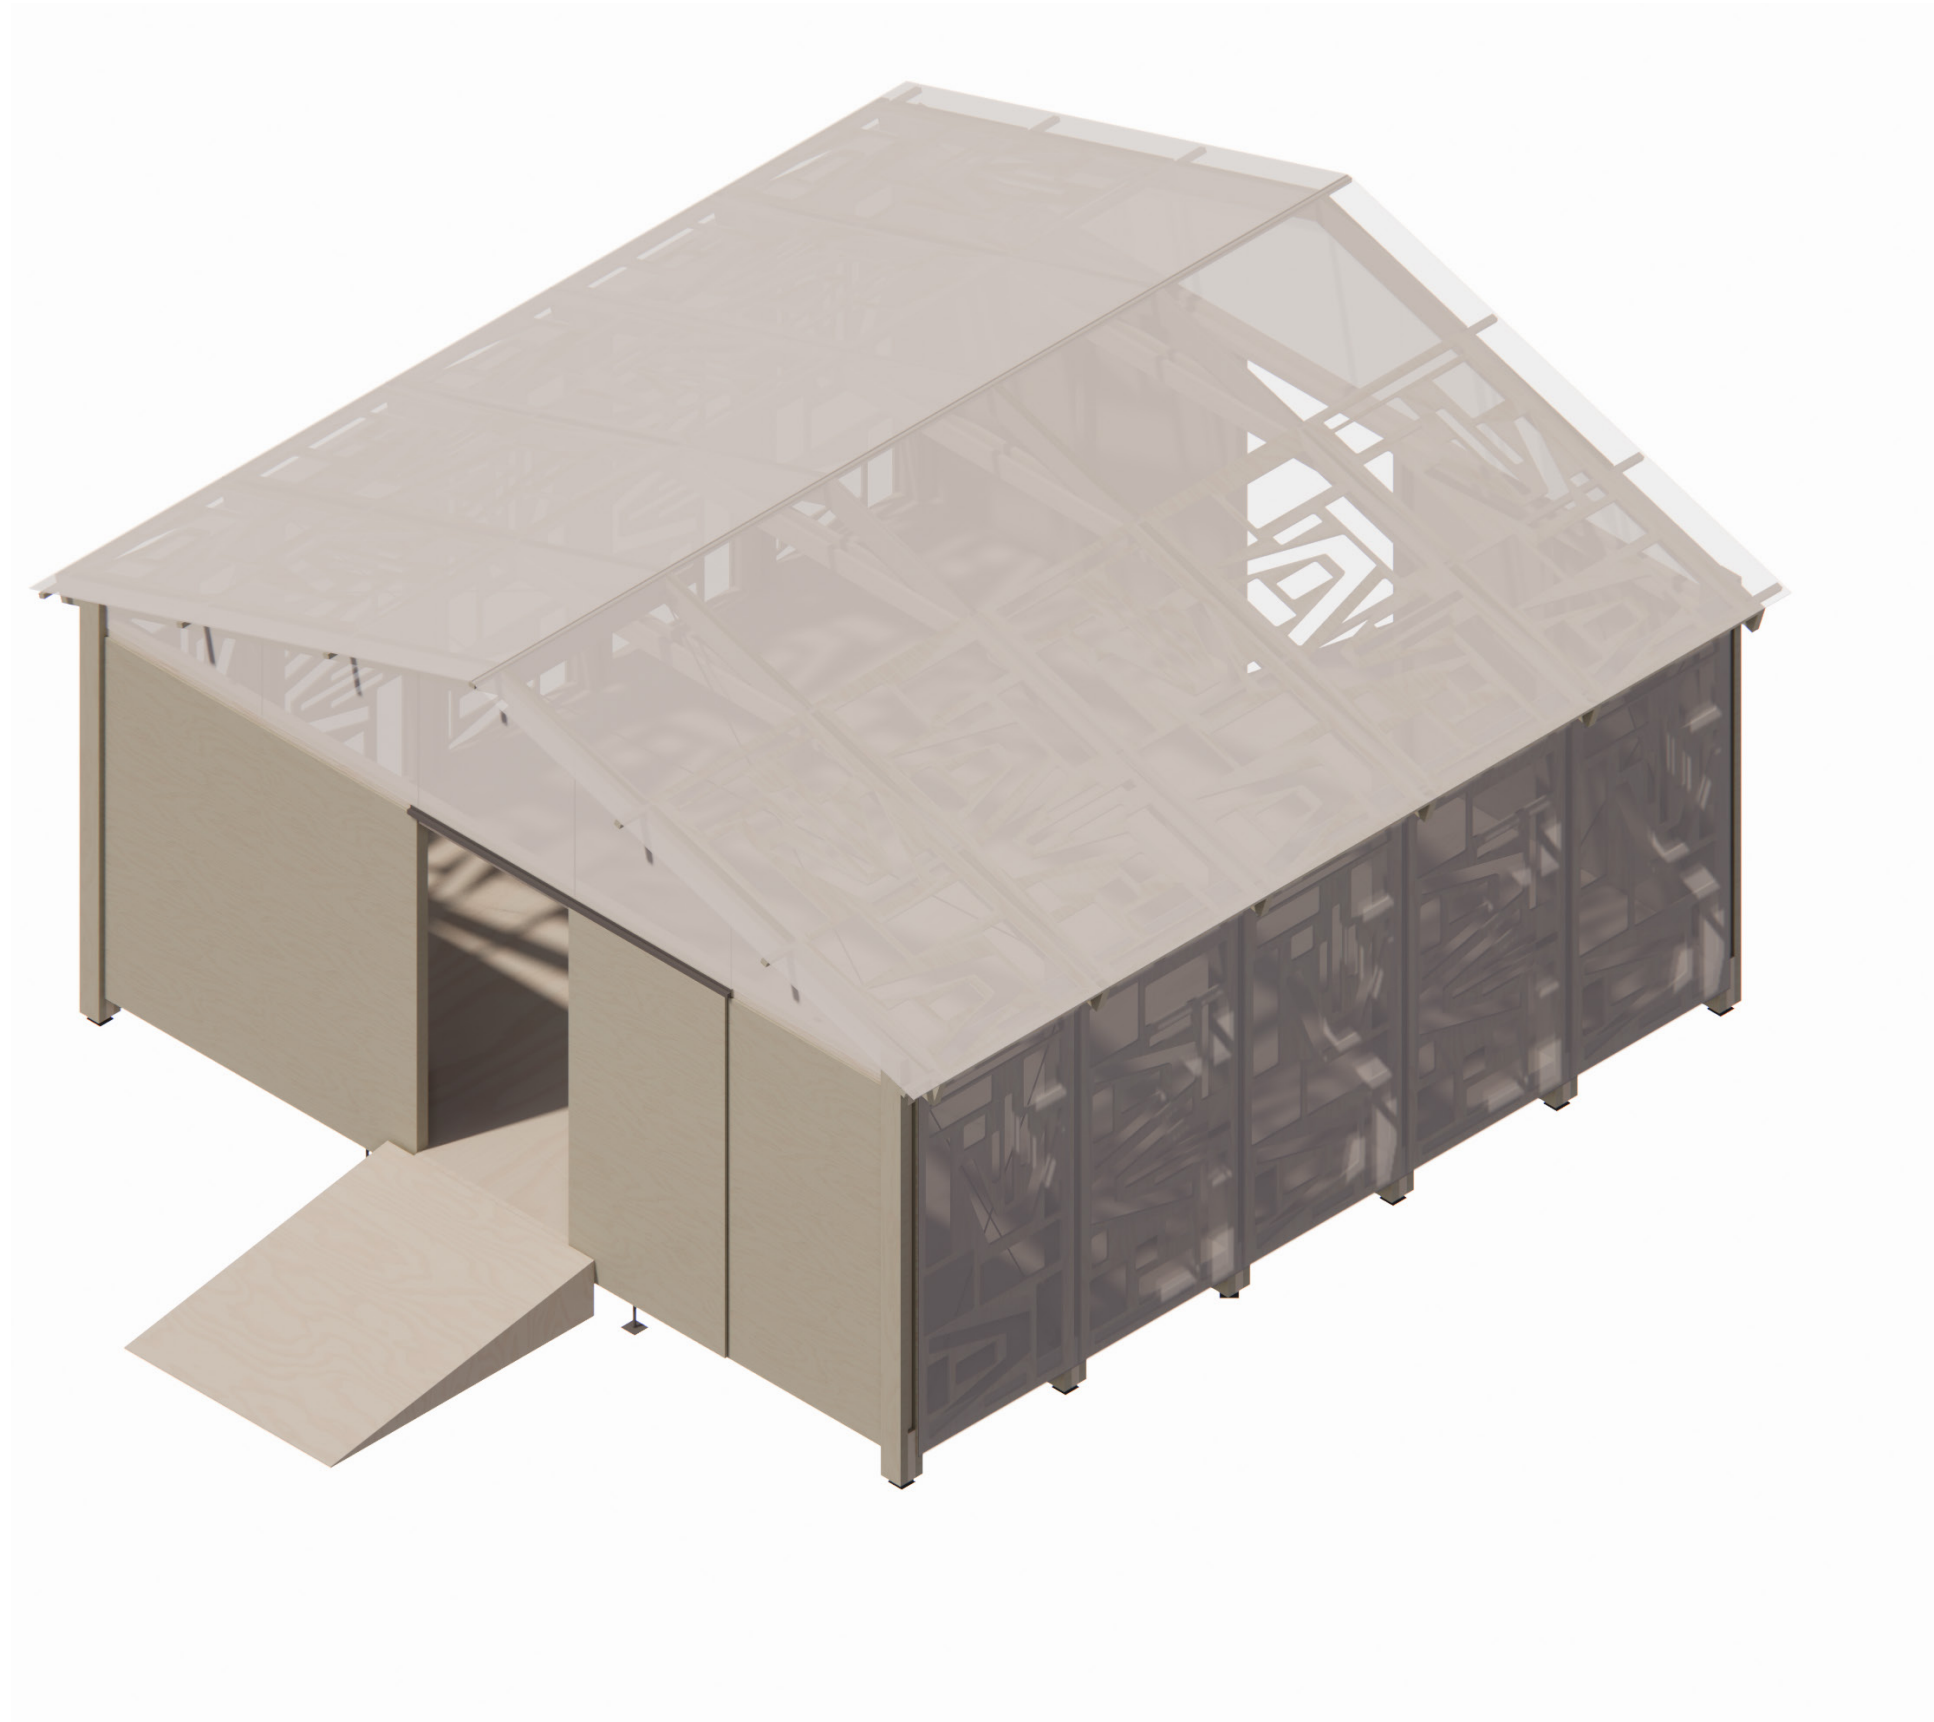

Detail gevelbekleding



W K



www.wacht-kamer.nl

Anneloes de Koff
+31 6 54 34 52 11

Nanne Wytze Brouwer
+31 6 28 97 89 00

email:
info@wacht-kamer.nl

De wachtkamer

We ontwerpen privacyvriendelijke oplossingen die bewoners van de asielopvang een minimale vorm van rust en waardigheid bieden. Door samen te ontwerpen en te bouwen krijgen zij meer regie over hun eigen leefsituatie.